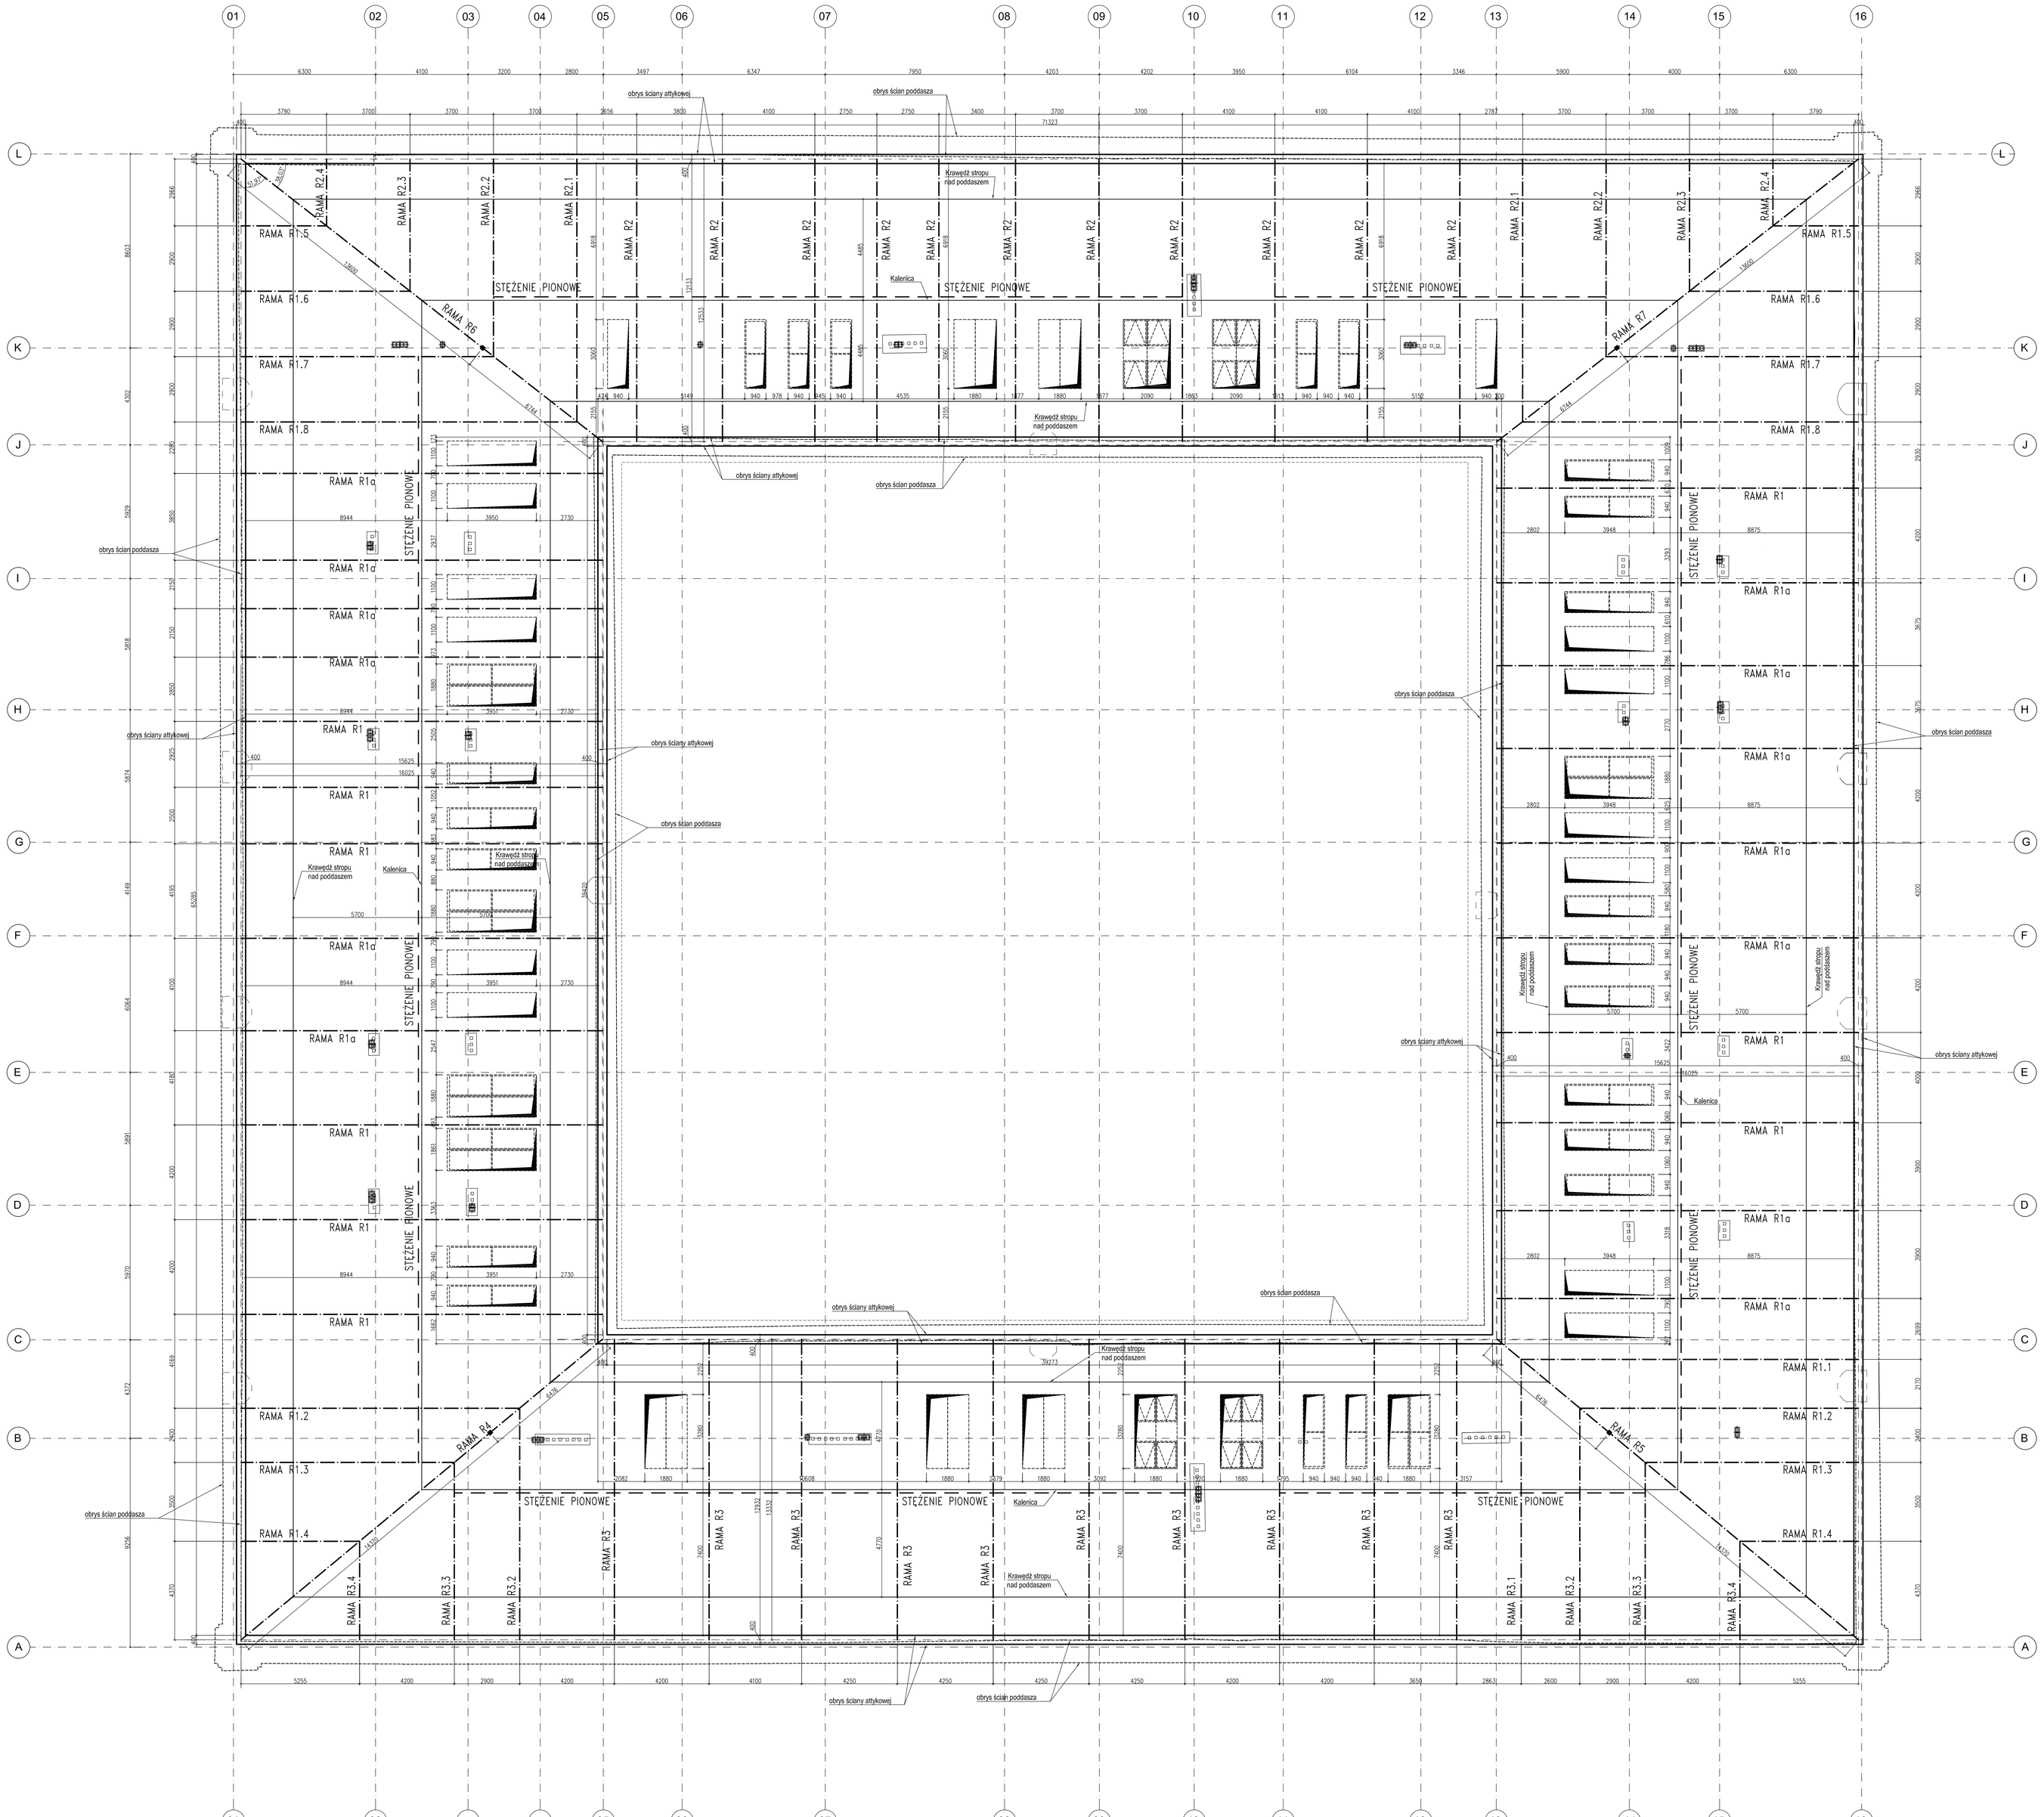

UWAGI:

1. PROJEKT KONSTRUKCYJNY ROZPATRYWAĆ ŁĄCZNIE Z PROJEKTEM ARCHITEKTONICZNYM, PROJEKTAMI BRANŻOWYMI I PROJEKTEM PIERMOTNYM.
2. RYSUNEK NALEŻY ROZPATRYWAĆ ŁĄCZNIE Z POZOSTAŁYMI RYSUNKAMI KONSTRUKCYJNYMI I OPISEM TECHNICZNYM.
3. PROJEKTANT POWINIEN BYĆ POWIADOMIONY O JAKICHKOLWIEK NIEZGODNOŚCIACH.
4. WSZYSTKIE WYMIARY PODANO W [mm] RZĘDNE w [m].
5. OBIEKT ISTNIEJĄCY – PRZED ZAMÓWIENIEM/MONTAŻEM ELEMENTÓW WSZYSTKIE WYMIARY SPRAWDZIĆ NA BUDOWIE.
6. NA ŚCIANACH ZEWNĘTRZNYCH WYKONAĆ ŻELBETOWE ŚCIANKI ATTYKOWE. W MIEJSCACH OZNACZONYCH NA RYSUNKU K–1 WYKONAĆ WZMOCNIENIA (DOZBROJENIA) ŚCIANEK ATTYKOWYCH.
7. RAMY STALOWE KOTWIĆ W ŚCIANACH ATTYKOWYCH ORAZ SPAWAĆ DO BELEK STROPOWYCH – DETAL POŁĄCZENIA WG RYS. K–6.
8. WSZYSTKIE WĘZŁY RAM PRZYJĘTO JAKO SZTYWNE, Z WYJĄTKIEM KRZYŻULCÓW ORAZ SŁUPKÓW Z RK 100x100x4.
9. RAMY STALOWE STĘŻONE POPRZECZNIE PŁATWAMI Z RK120x120x5 MOCOWANYMI DO PASA GÓRNEGO RAM CO 100cm.
10. W OSI ŚRODKOWEJ RAM DACHOWYCH (KALENICA) WYKONAĆ STĘŻENIE PIONOWE Z L80x80x6.
11. RAMY NAROŻNE NALEŻY SPIĄĆ W DOLNYM WĘŹLE (W GRUBOŚCI STOPU ŻELBETOWEGO) Z PRĘTAMI ø25 ZE STALI A–IIIN.
12. WYMIARY OTWORÓW W DACHU (OKIEN ORAZ WYRZUTNI) PODANO PO OBRYSIE ZEWNĘTRZNYM W RZUCIE. RZECZYWISTE WYMIARY WG PRZEKROI ARCHITEKTONICZNYCH.
13. RAMY STALOWE :
    R1 – KROKIEW DOLNA HEB240, KROKIEW GÓRNA HEB160, BELKA POZIOMA HEB180
    R2 – KROKIEW DOLNA HEB220, KROKIEW GÓRNA HEB160, BELKA POZIOMA HEB160
    R3 – KROKIEW DOLNA HEB220, KROKIEW GÓRNA HEB160, BELKA POZIOMA HEB160
    R4, R5, R6, R7 – WSZYSTKIE KROKWIE HEB260, BELKA POZIOMA HEB 200
    WSZYSTKIE KRZYŻULCE ORAZ SŁUPKI W RAMACH WYKONAĆ Z RK100x100x4
14. WSZYSTKIE ELEMENTY STALOWE ZABEZPIECZYĆ ANTYKOROZYJNIE POMIĘDZYKAMI MALARSKIMI.
15. WYKONAĆ SYSTEMOWE ZABEZPIECZENIE (OBUDOWANIE) P.POŻ. ELEMENTÓW STALOWYCH. WYMAGANA ODPORNOŚĆ OGNIOWA R120.

BETON	C25/30 (B30)
STAL ZBROJENIOWA	A–IIIN
STAL PROFILOWA	S235

Projekt
Projekt zamienny remontu konserwatorskiego oraz przebudowy budynku Akademii Zamojskiej wpisanego do rejestru zabytków w zakresie: zmiany zagospodarowania dziedzińca, wyburzenia otworu drzwiowego na parterze, zmiany układu funkcjonalnego pomieszczeń na poddaszu oraz zmiany układu okien dachowych i otworów technicznych na dachu od strony dziedzińca

Etap
III

Adres
dz. ew. nr 16/6
ul.Akademicka 8,
Zamość

Inwestor
MIASTO ZAMOŚĆ
Rynek Wielki 13
22-400 Zamość

Branżowe Biuro Projektowe
GORYCKI & SZNYTERMAN

HEADFIRST TECHNOLOGIES

Gorycki & Sznyterman Sp. z o. o.
ul. Chałubińskiego 53, 30 - 698 Kraków
tel. 012 259 13 00, fax 012 259 13 02
www.fpgs.pl

PRACOWNIE KONSERWACJI ZABYTKÓW "ARKONA" Spółka z o.o.
31-117 Kraków, Plac Szarotkarzy 26, tel. 012 427 24 41, fax. 012 422 30 10, www.pacarkona.pl

New Amsterdam
tel. (12) 358 40 33, 31-131 Kraków, ul. Fabryczna 20a, e-mail: office@newamsterdam.pl, www.newamsterdam.pl

Branża konstrukcja - Projektant
mgr inż. Łukasz Ślaga
nr uprawnień
upr. MAP/0021/9/PWBKb/16 — Podpis

Branża konstrukcja - Projektant
mgr inż. Ewa Prochwicz
nr uprawnień
upr. BPP 268/80 — Podpis

Branża konstrukcja - Projektant
mgr inż. Tomasz Sadowski
— Podpis

Branża konstrukcja - Sprawdzający
mgr inż. Paweł Nowak
nr uprawnień
upr. nr MAP/0509/PWBKb/15 — Podpis

Nazwa rysunku
RZUT KONSTRUKCJI DACHU

Data	Skala	Format
02.2019	1:100	1100x850

Faza Projektu
PROJEKT WYKONAWCZY

Nr Rysunku
K-2