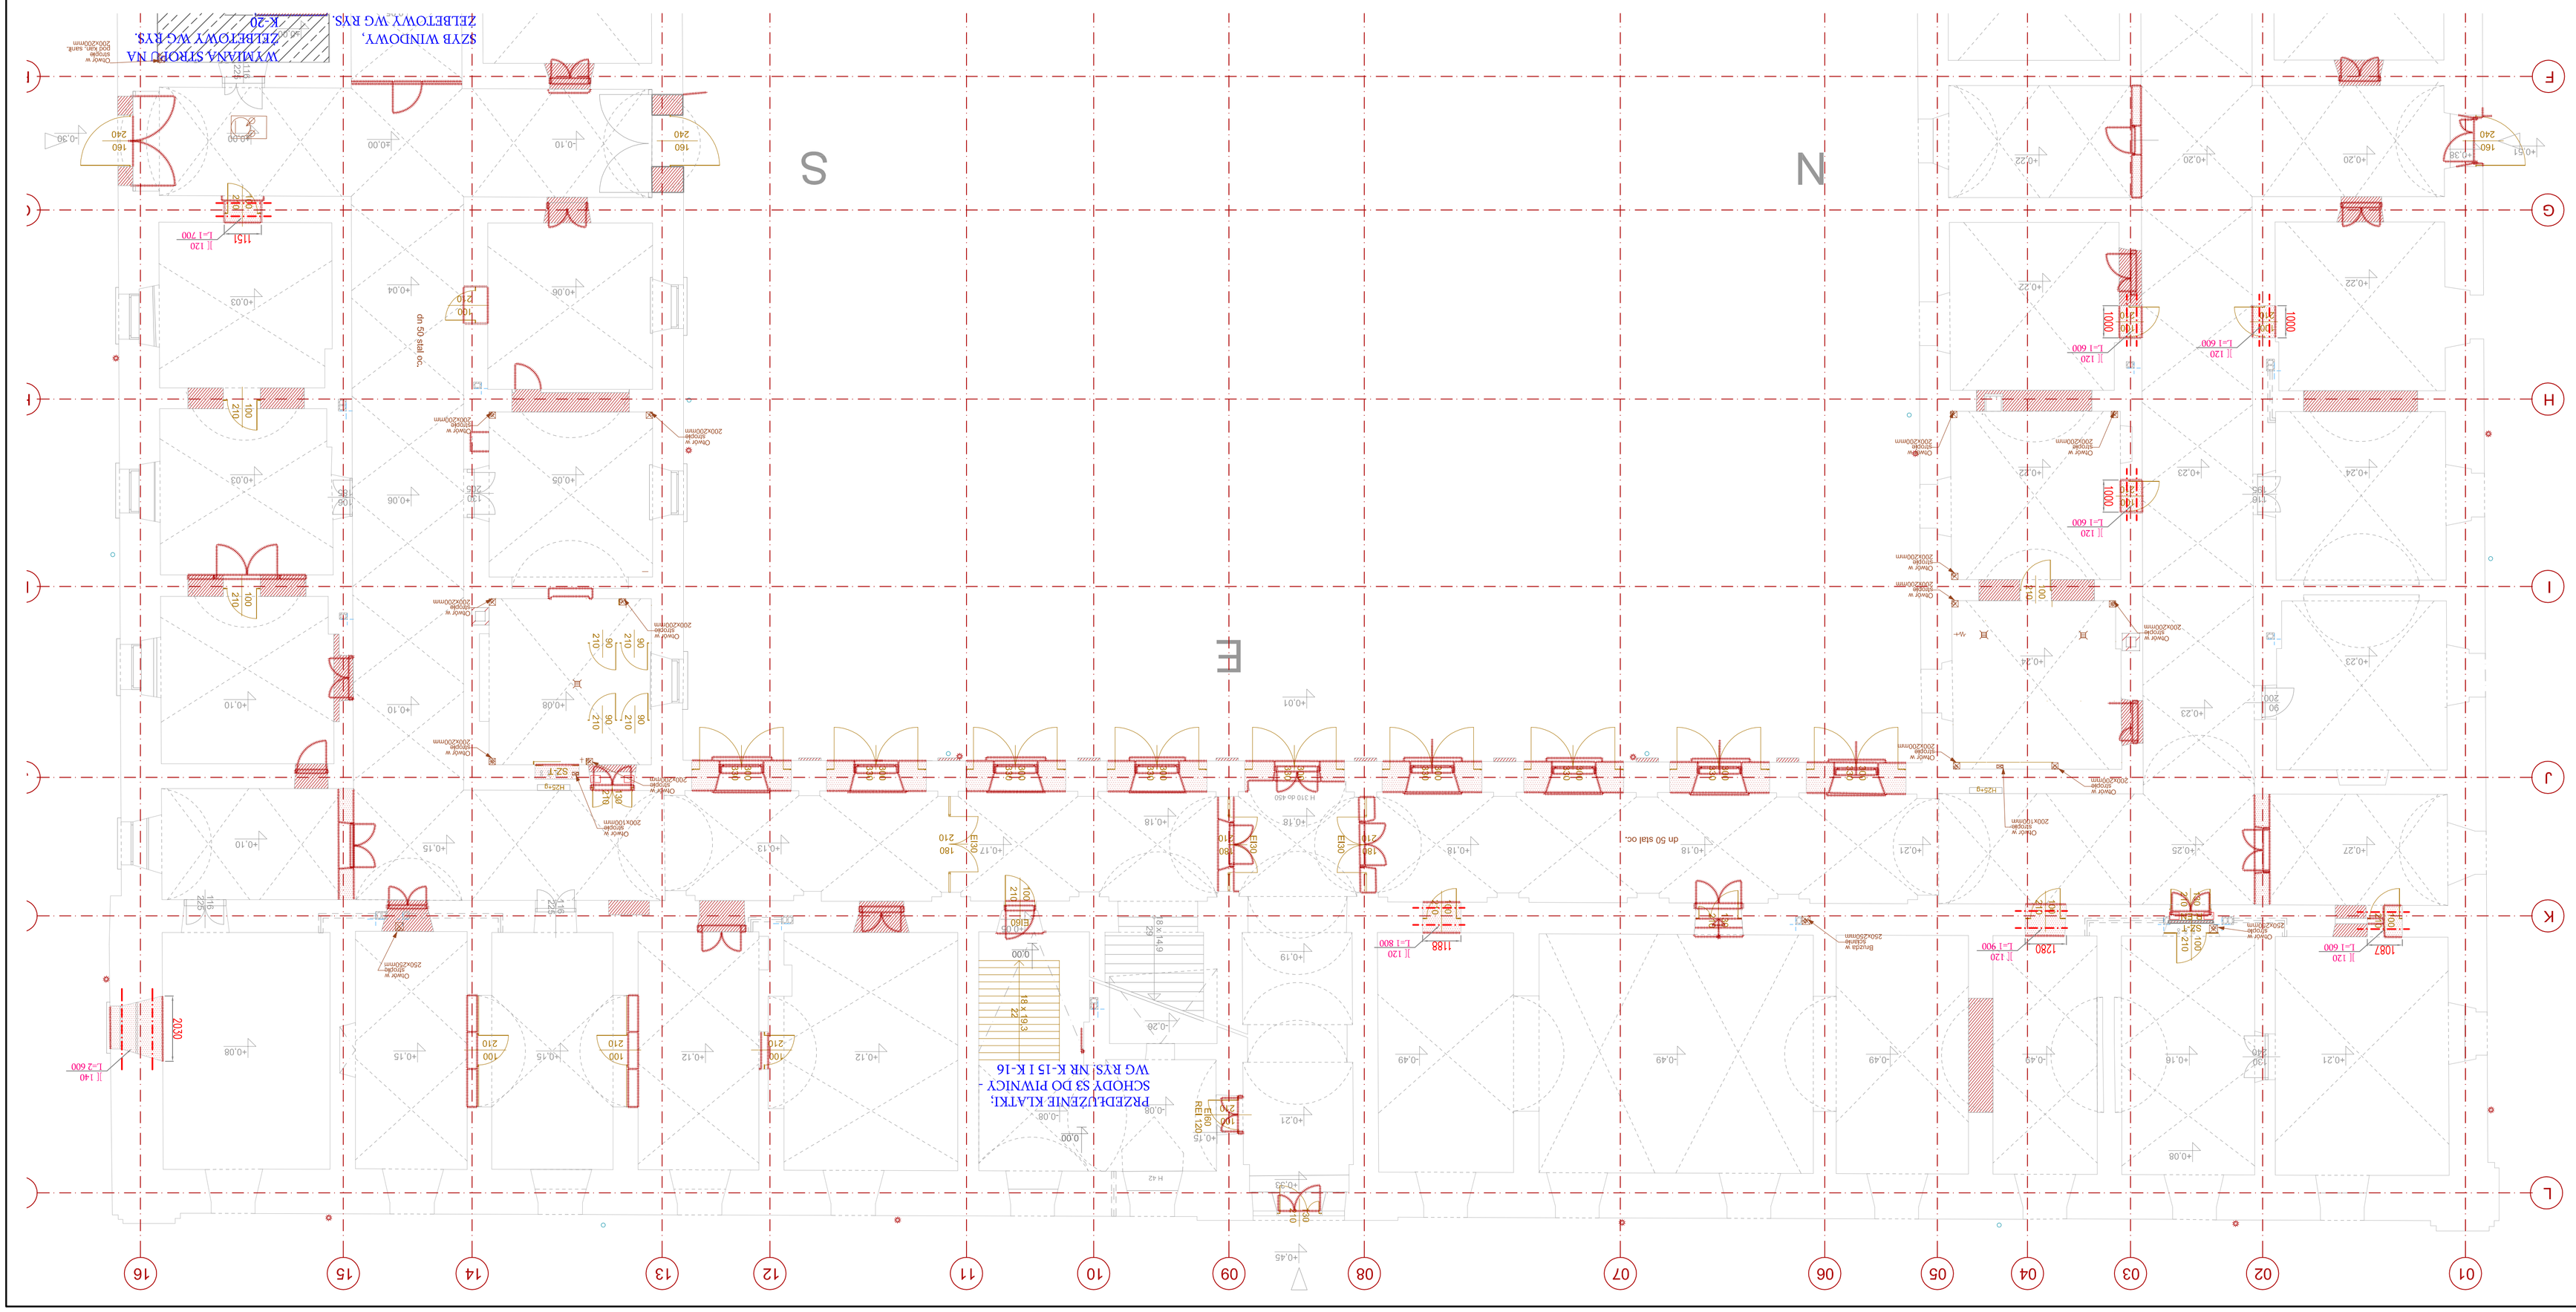

UWAGI :

WSZYSTKIE WAZMY UŻYTE W PROJEKCIE STANOWIĄ NIEGRAWICE O PARAMETRACH UDZIAŁÓW I WATTERALÓW, WYCONAWCA PRZED WBUDOWANIEM PRZEDSTAWI KARTY WATTERALÓWE Z ZAZĄŻZENIEM WSZELKICH DOKUMENTÓW POTWIERDZAJĄCYCH ICH PARAMETRY TECHNICZNE I HIGIENICZNE. WATTERAŁY I UPZĄDZENIA INNE NIŻ UŻYTE W PROJEKCIE POLLEGAŁA AKCEPTACJI AZOMIESIO PRODUKTANTA ORAZ WNAGAŁA SPORZĄDZENIA DOKUMENTACJI ZAMIENNEJ KTÓRA PODLEGA UZGODNIUI Z GŁÓWNYM PROJEKTANTEM

INWESTYCJA:

Remont konserwatorski obiektu zabytkowego Akademii Zamojskiej w Zamościu

NR PROJEKTU: PB–79

ADRES INWESTYCJI: ul. Akademicka 8, 22-400 Zamość, dz.nr 1/6/6 obrębu 0001 Miasto Zamość

INWESTOR: **Miasto Zamość z siedzibą w Zamościu, ul. Rynek Wielki 13**

FAZA: PROJEKT WYKONAWCZY

BRANŻA: KONSTRUKCJA

DATA: 12.2013

projekt
PAS PROJEKT ARCHI STUDIO
UL.PLANTOWA 5
05-830 NADARZYN
TEL. (022) 739-90-35,FAX (022)739-79-06
www.paspropekt.com

ZESPÓŁ AUTORSKI:	IMIĘ I NAZWISKO	NR UPR.:	PODPIS:
PROJEKTOWAŁ:	mgr inż. Tadeusz Cybulski	SL-458/79 (w zakr. bez konstrukcji kubaturowych)	
OPRACOWAŁ/A:	mgr inż. Paweł Rzążewski		
SPRAWDZIŁ/A:	mgr inż. Anna Cybulska-	SL-1548/73 (w zakr. bez konstrukcji kubaturowych)	
	Wojciechowska		

UWAGA: PROJEKT CHRONIONY PRAWEM AUTORSKIM. PROJEKT ARCHITEKTONICZNY JEST PROJEKTEM NADRZĘDNYM WSZYSTKIE ROZBIEŻNOŚCI Z PROJEKTAMI BRANŻOWYMI SKONSULTOWAĆ Z PROJEKTANTEM GENERALNYM PRZED WBUDOWANIEM !

TREŚĆ RYSUNKU: RZUT STROPU NAD +0 części 1/2

SKALA: 1:100

NR.RYS.: K-3

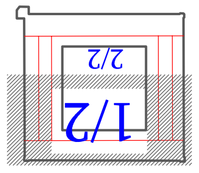

UWAGI:
- BETON KONSTRUKCYJNY: C25/30
- BETON PODKŁADOWY: C 8/10
- STAL ZBROJENIOWA: Bst 500S

ROZPATRYWAĆ Z RYSUNKAMI ARCHITEKTONICZNYMI

- ŚCIANY ŻELBETOWE PROJEKTOWANE
- ŚCIANY ISTNIEJĄCE NOŚNE
- ROZBIÓRKI ŚCIAN
- WYBURZENIE STROPU
- NOWY STROP ŻELBETOWY
- NADPROŻA STALOWE

STAL: BSt 500 S
BETON: C 25/30