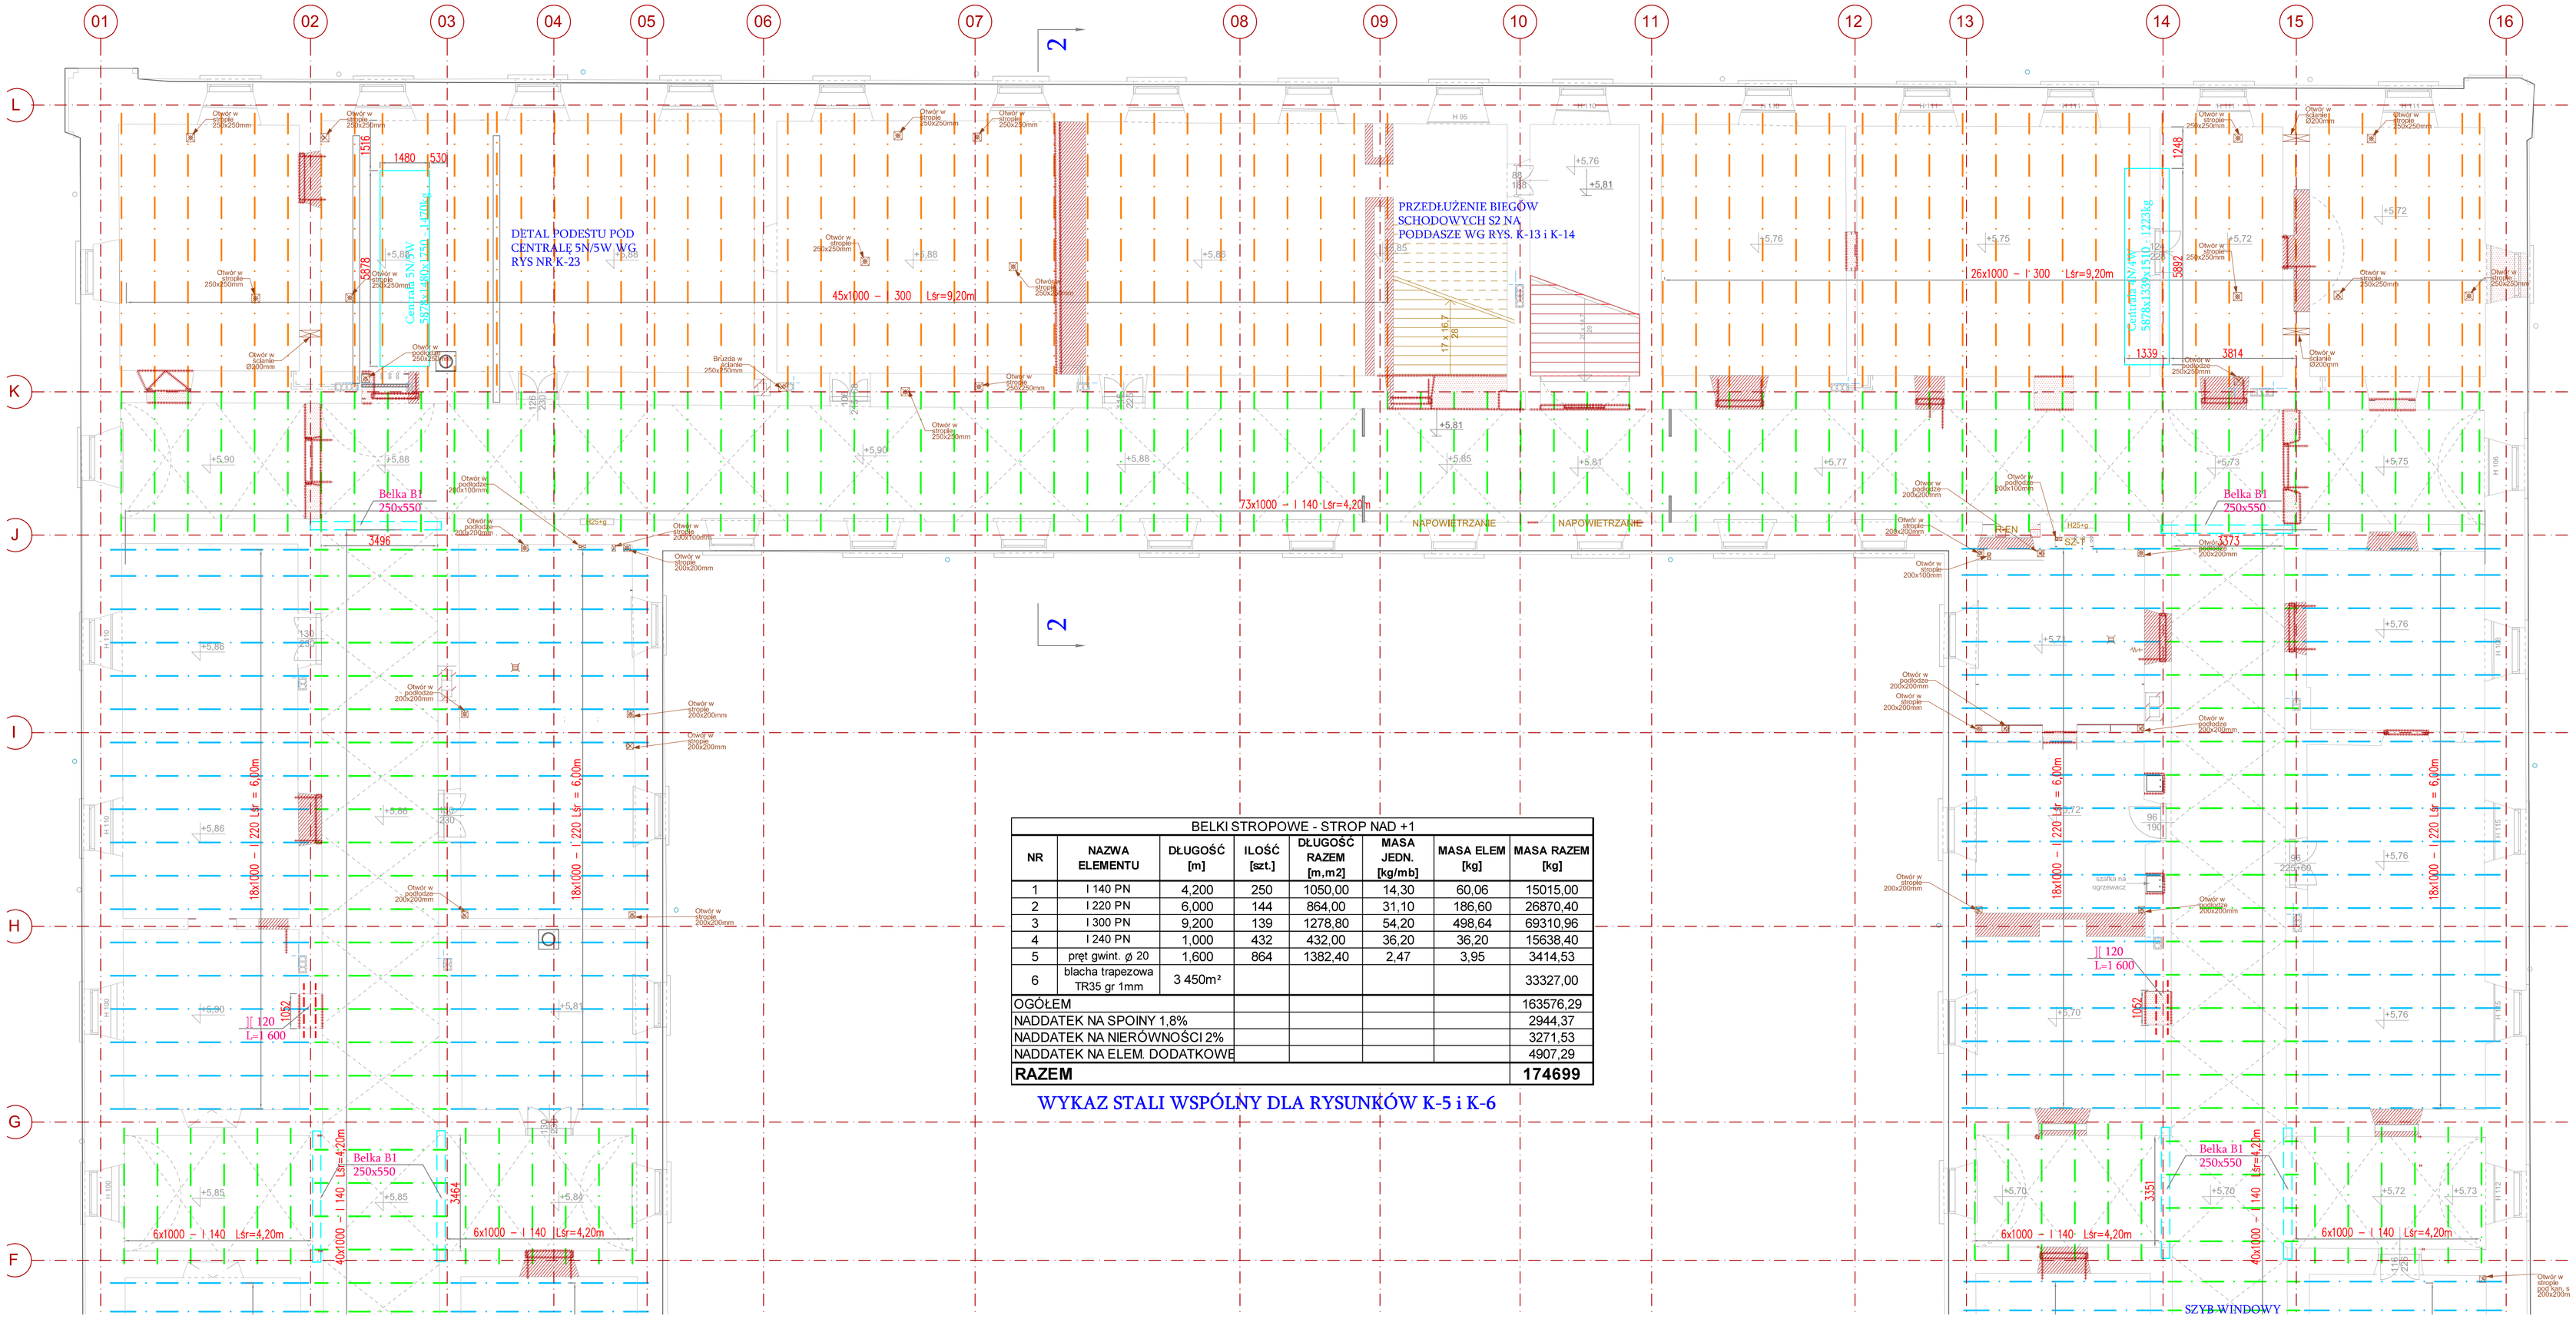

BELKI STROPOWE - STROP NAD +1							
NR	NAZWA ELEMENTU	DŁUGOŚĆ [m]	ILOŚĆ [szt.]	DŁUGOŚĆ RAZEM [m,m2]	MASA JEDN. [kg/mb]	MASA ELEM [kg]	MASA RAZEM [kg]
1	I 140 PN	4,200	250	1050,00	14,30	60,06	15015,00
2	I 220 PN	6,000	144	864,00	31,10	186,60	26870,40
3	I 300 PN	9,200	139	1278,80	54,20	498,64	69310,96
4	I 240 PN	1,000	432	432,00	36,20	36,20	15638,40
5	pręt gwint. ø 20	1,600	864	1382,40	2,47	3,95	3414,53
6	blacha trapezowa TR35 gr 1mm	3 450m²					33327,00
OGÓŁEM							163576,29
NADDATEK NA SPOINY 1,8%							2944,37
NADDATEK NA NIERÓWNOŚCI 2%							3271,53
NADDATEK NA ELEM. DODATKOWE							4907,29
RAZEM							**174699**

WYKAZ STALI WSPÓLNY DLA RYSUNKÓW K-5 i K-6

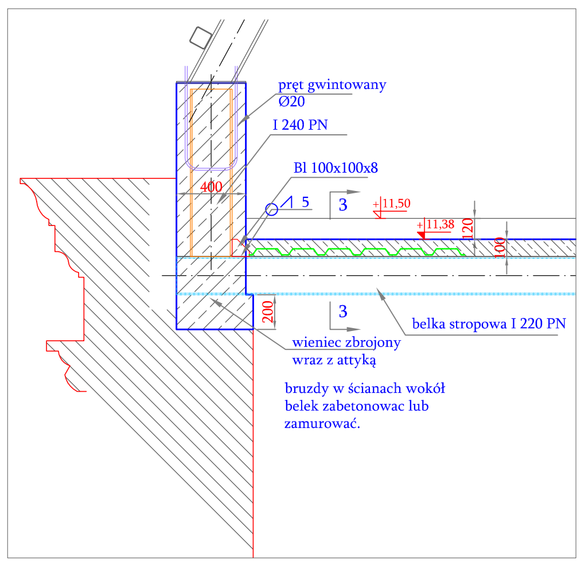

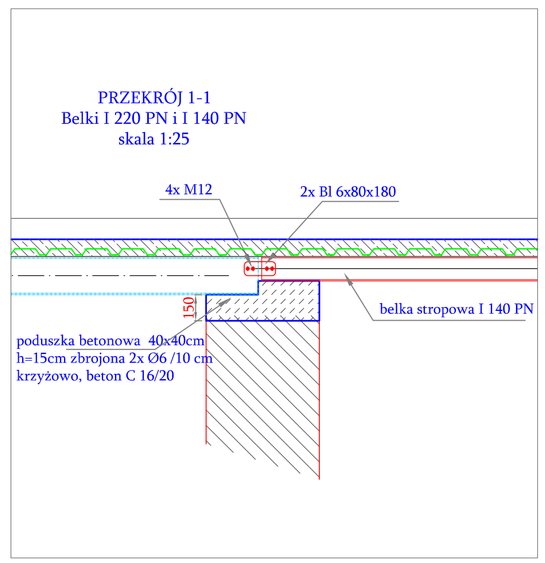

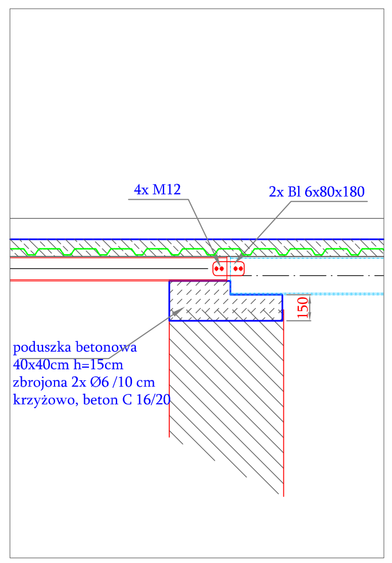

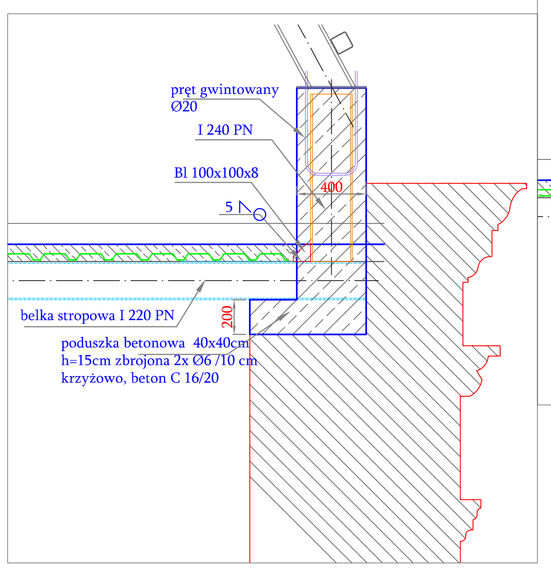

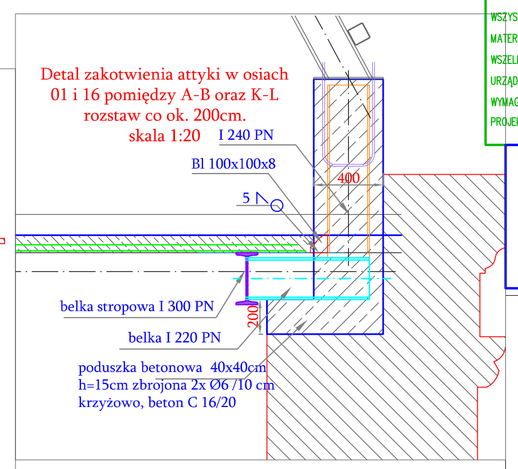

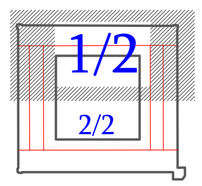

UWAGI :

WSZYSTKIE NAZWY UŻYTE W PROJEKCIE STANOWIĄ NFORMACJĘ O PARAMERTRACH URZĄDZEŃ I MATERIAŁÓW. WYKONAWCA PRZED WBUDOWANIEM PRZEDSTAWI KARTY MATERIAŁOWE Z ZAŁĄCZENIEM WSZELKICH DOKUMENTÓW POTWIERDZAJĄCYCH ICH PARAMETRY TECHNICZNE I HIGIENICZNE. MATERIAŁY I URZĄDZENIA INNE NIŻ UŻYTE W PROJEKCIE PODLEGAJĄ AKCEPTACJI GŁÓWNEGO PROJEKTANTA ORAZ WYMAGAJĄ SPORZĄDZENIA DOKUMENTACJI ZAMIENNEJ KTÓRA PODLEGA UZGODNIENIU Z GŁÓWNYM PROJEKTANTEM

UWAGI:
- BETON KONSTRUKCYJNY: C25/30
- STAL ZBROJENIOWA: Bst 500S
- STAL PROFILOWA: S 235

ROZPATRYWAĆ Z RYSUNKAMI ARCHITEKTONICZNYMI

- ŚCIANY ŻELBETOWE PROJEKTOWANE
- ŚCIANY ISTNIEJĄCE NOŚNE
- ROZBIÓRKI ŚCIAN
- WYBURZENIE STROPU
- NOWY STROP ŻELBETOWY
- NADPROŻA STALOWE
- BELKI STROPOWE STALOWE

STAL: BSt 500 S
BETON: C 25/30

INWESTYCJA:
Remont konserwatorski obiektu zabytkowego Akademii Zamojskiej w Zamościu

NR PROJEKTU: PB–79

ADRES INWESTYCJI: ul. Akademicka 8, 22-400 Zamość, dz.nr 16/6 obręb 0001 Miasto Zamość

INWESTOR:
Miasto Zamość z siedzibą w Zamościu, ul. Rynek Wielki 13

FAZA: PROJEKT WYKONAWCZY

BRANZA: KONSTRUKCJA

DATA: 12.2013

projekt
PAS PROJEKT ARCHI STUDIO
UL.PLANTOWA 5
O5-830 NADARZYN
TEL. (022) 739-90-25,FAX (022)739-79-06
www.pasprojekt.com

ZESPÓŁ AUTORSKI:	IMIĘ I NAZWISKO	NR UPR.:	PODPIS:
PROJEKTOWAŁ:	mgr inż. Tadeusz Cybulski	St-458/79 w zakresie konstrukcyjno-budowlanej bez ograniczeń	
OPRACOWANIE:	mgr inż. Paweł Rzążewski		
SPRAWDZIŁA:	mgr inż. Anna Cybulska-Wojciechowska	St-1548/73 w zakresie konstrukcyjno-budowlanej bez ograniczeń	

UWAGA: PROJEKT CHRONIONY PRAWEM AUTORSKIM. PROJEKT ARCHITEKTONICZNY JEST PROJEKTEM NADRZĘDNYM! WSZYSTKIE ROZBIEŻNOŚCI Z PROJEKTAMI BRANŻOWYMI SKONSULTOWAĆ Z PROJEKTANTEM GENERALNYM PRZED WBUDOWANIEM !

TREŚĆ RYSUNKU: RZUT STROPU NAD +1 część 1/2

SKALA: 1:100

NR.RYS.: K-5