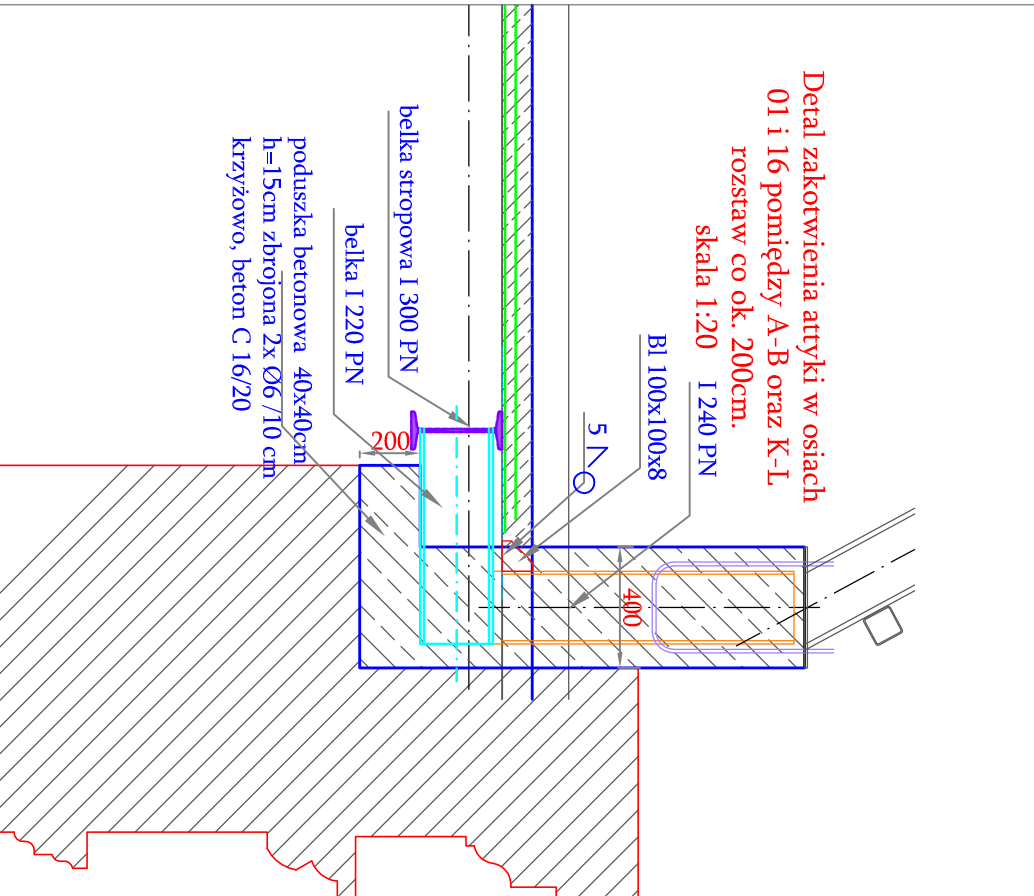
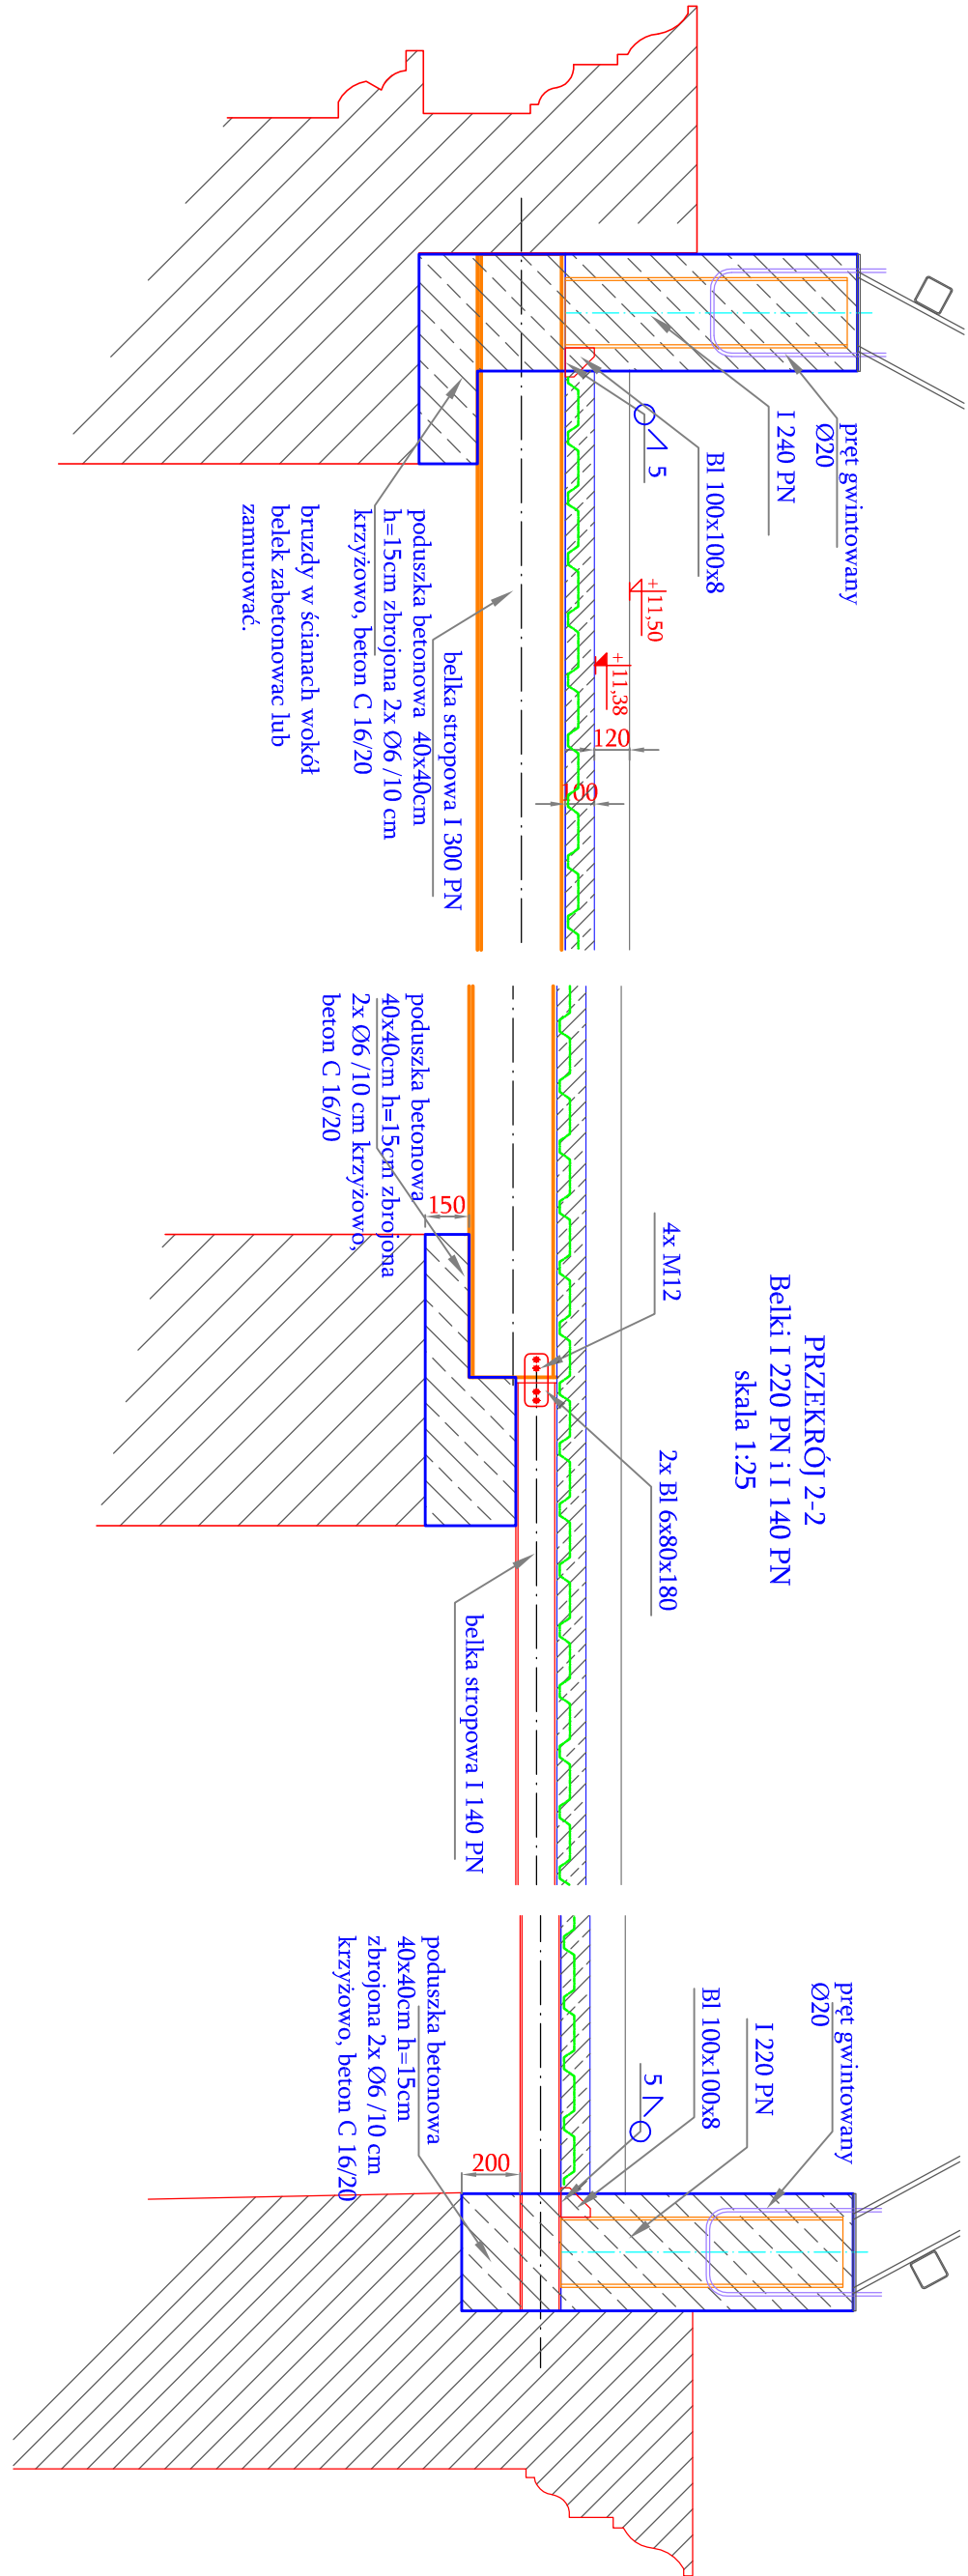
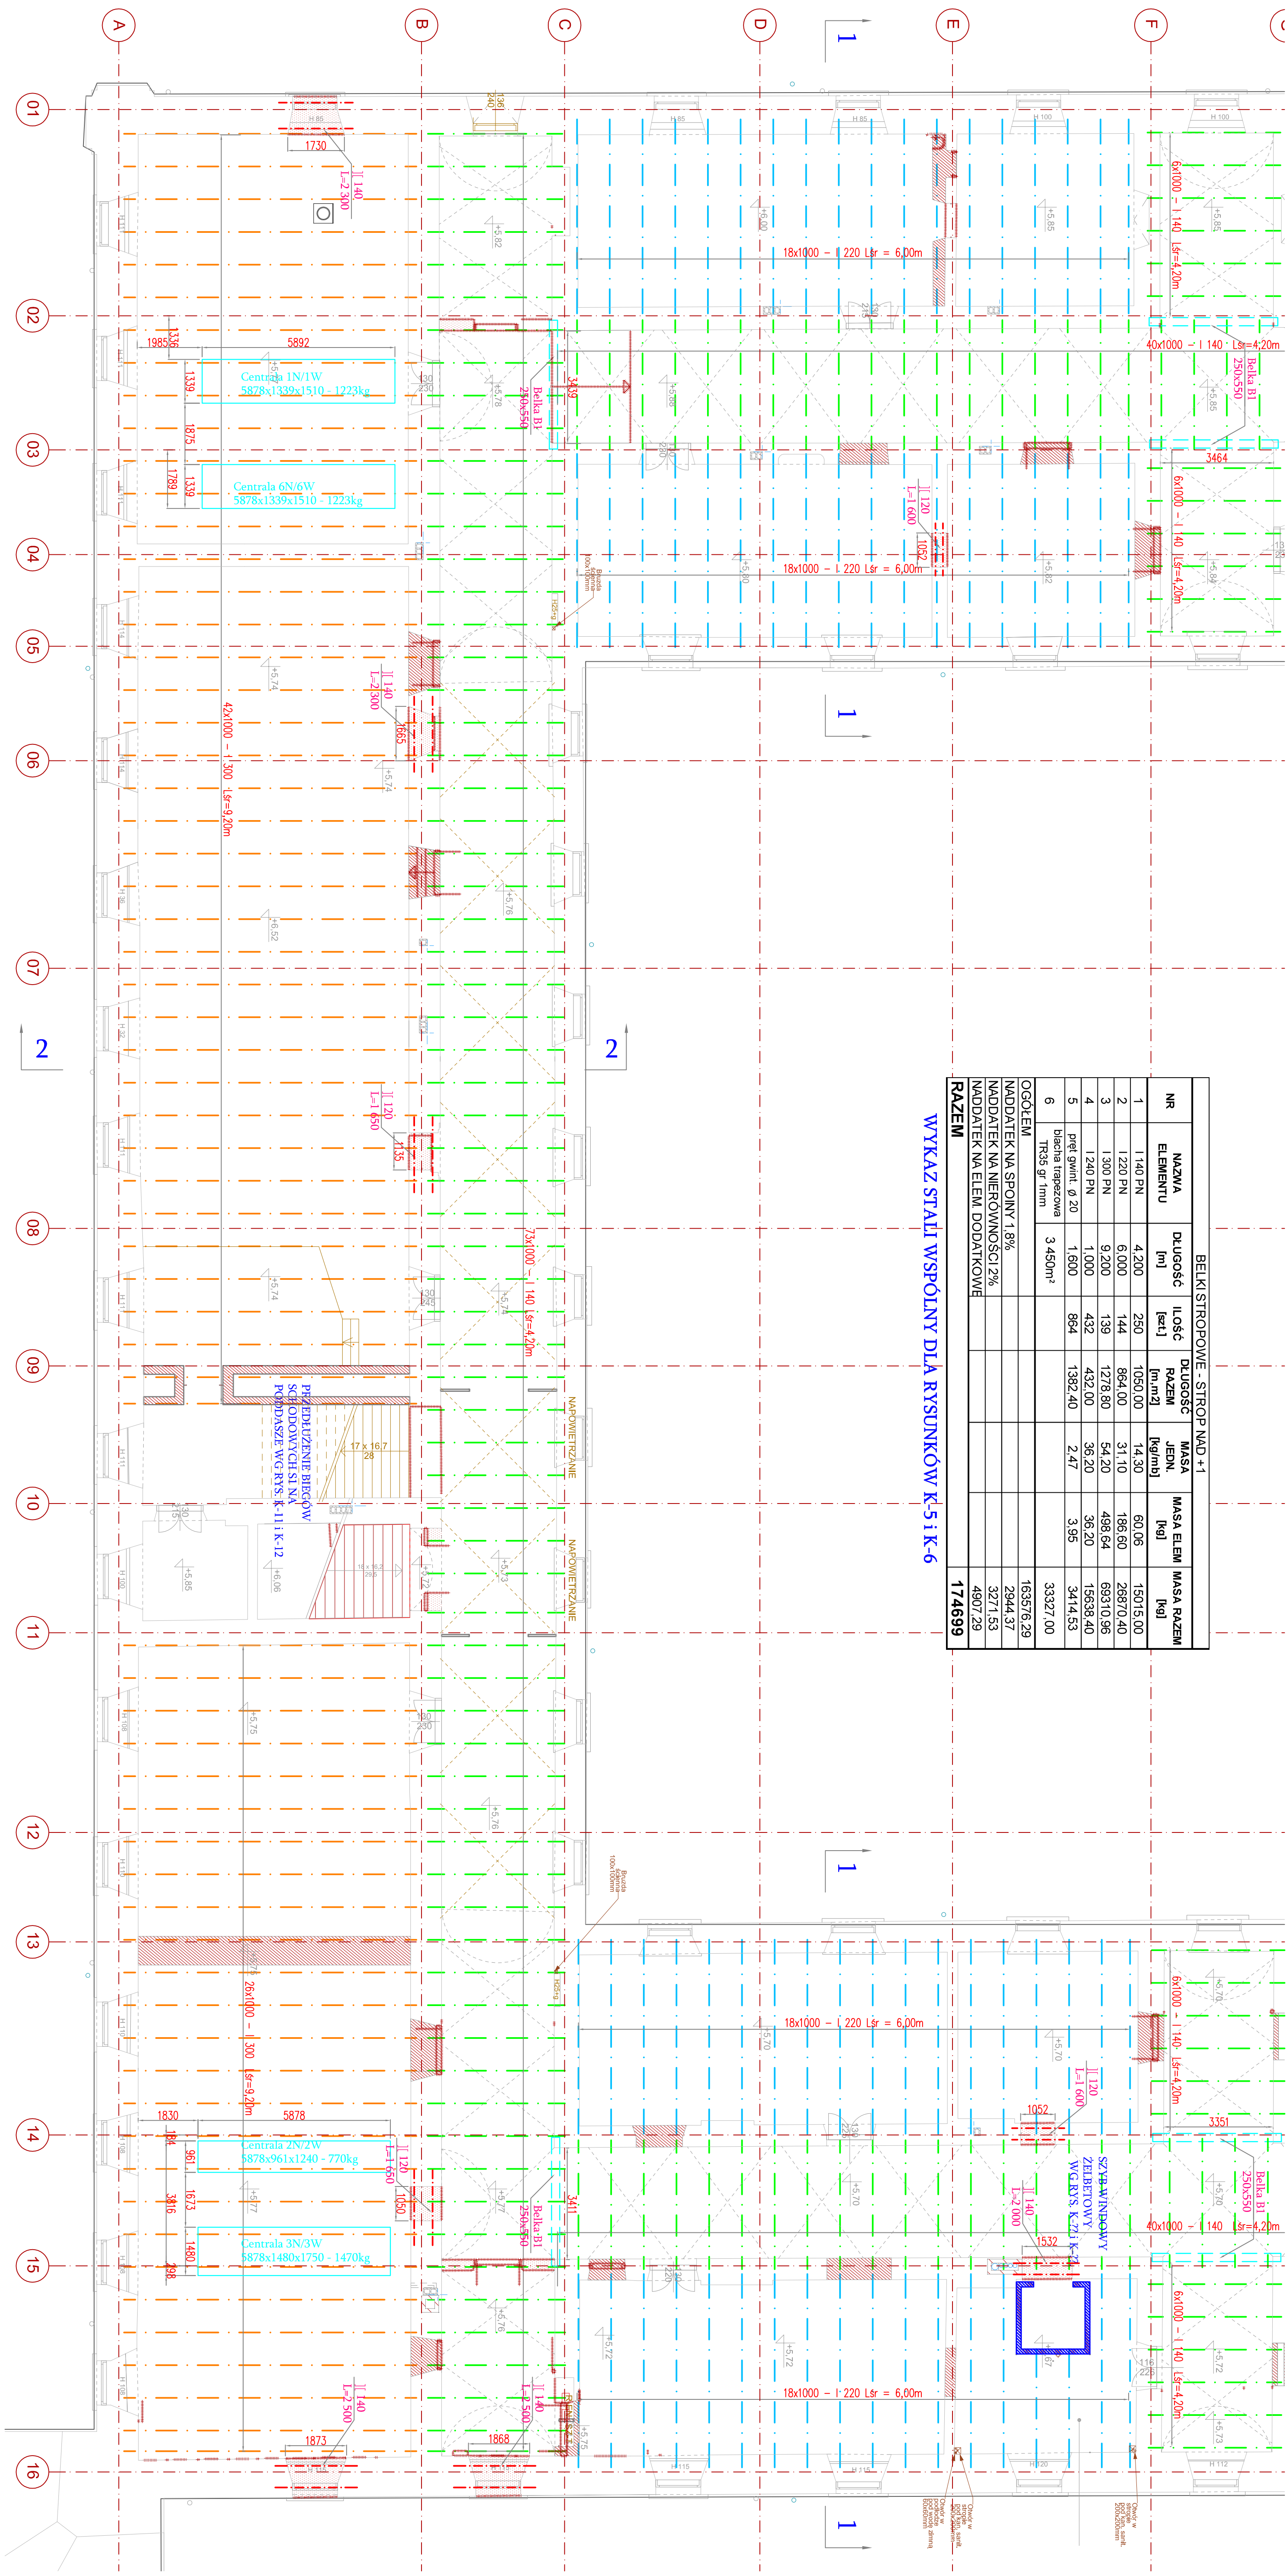


| BELKIN STROPOVCE - STROP NAD +1 |                                 |                     |                           |                                                  |                    |                    |
|---------------------------------|---------------------------------|---------------------|---------------------------|--------------------------------------------------|--------------------|--------------------|
| NR                              | NAZVA<br>ELEMENTU               | DUGOSĆ<br>[m]       | LIŠĆ<br>[m <sup>2</sup> ] | DUGOSĆ<br>RAZEM<br>JEDN.<br>[kg/m <sup>2</sup> ] | MASA ELEM.<br>[kg] | MASA RAZEM<br>[kg] |

WYKAZ STALI WSPÓLNY DLA RYSUNKÓW K-5 i K-6

ROZPATRYWAĆ Z RYSUNKAMI  
ARCHITEKTONICZNYMI

## SCIAŃY ZELBEIOWE PROJEKTOWANE



## NOWY STROP ŻELBET

BELKI STROPOWE ST.

BETON: C 25/30

UWAGI:

- BEIJON KONSIRUKCYJNY: C25/30

STAT PROFILOWA: S 235

**UWAGI :**

UZGODNIENIU Z GŁÓWNYM PROJEKTANTEM

|                                                                                                   |              |
|---------------------------------------------------------------------------------------------------|--------------|
| <b>Remont konserwatorski obiektu<br/>zabytkowego</b><br><b>Akademii Zamojskiej w Zamościu</b>     | <b>PB-79</b> |
| <b>ADRES INWESTYCJI:</b> ul. Akademicka 8, 22-400 Zamość,<br>dz.nr. 16/6 obręb 0001 Miasto Zamość |              |
| <b>INWESTOR:</b>                                                                                  |              |

## Miasto Zamosc z siedziba w zamosciu,



DATA: 12.2013




UL. PLANTOWA 5  
05-820 NADARZYŃ

TEL. (022) 739-90-25, FAX (022) 739-79-06  
www.pasprojekt.com

|                  |                 |       |
|------------------|-----------------|-------|
| ZESPÓŁ AUTORSKI: | IMIĘ I NAZWISKO | NR UP |
|------------------|-----------------|-------|

|              |                          |  |
|--------------|--------------------------|--|
| OPRACOWANIE: | mgr inż. Paweł Rzażewski |  |
|--------------|--------------------------|--|


|                                                                                 |               |          |
|---------------------------------------------------------------------------------|---------------|----------|
| UWAGA:                                                                          | Wojciechowska | Asystent |
| PROJEKT CHRONIONY PRAWEM AUTORSKIM, PROJEKTOWANIE I WYKONANIE PRAC PROJEKTOWYCH |               |          |


**TREŚĆ RYSUNKU:**

część 2/2


|                                                                       |                               |                               |
|-----------------------------------------------------------------------|-------------------------------|-------------------------------|
| <b>TREŚĆ RYSUNKU:</b><br><b>RZUT STROPU NAD+1</b><br><b>część 2/2</b> | <b>SKALA:</b><br><b>1:100</b> | <b>NR.RYS.:</b><br><b>K-6</b> |
|-----------------------------------------------------------------------|-------------------------------|-------------------------------|