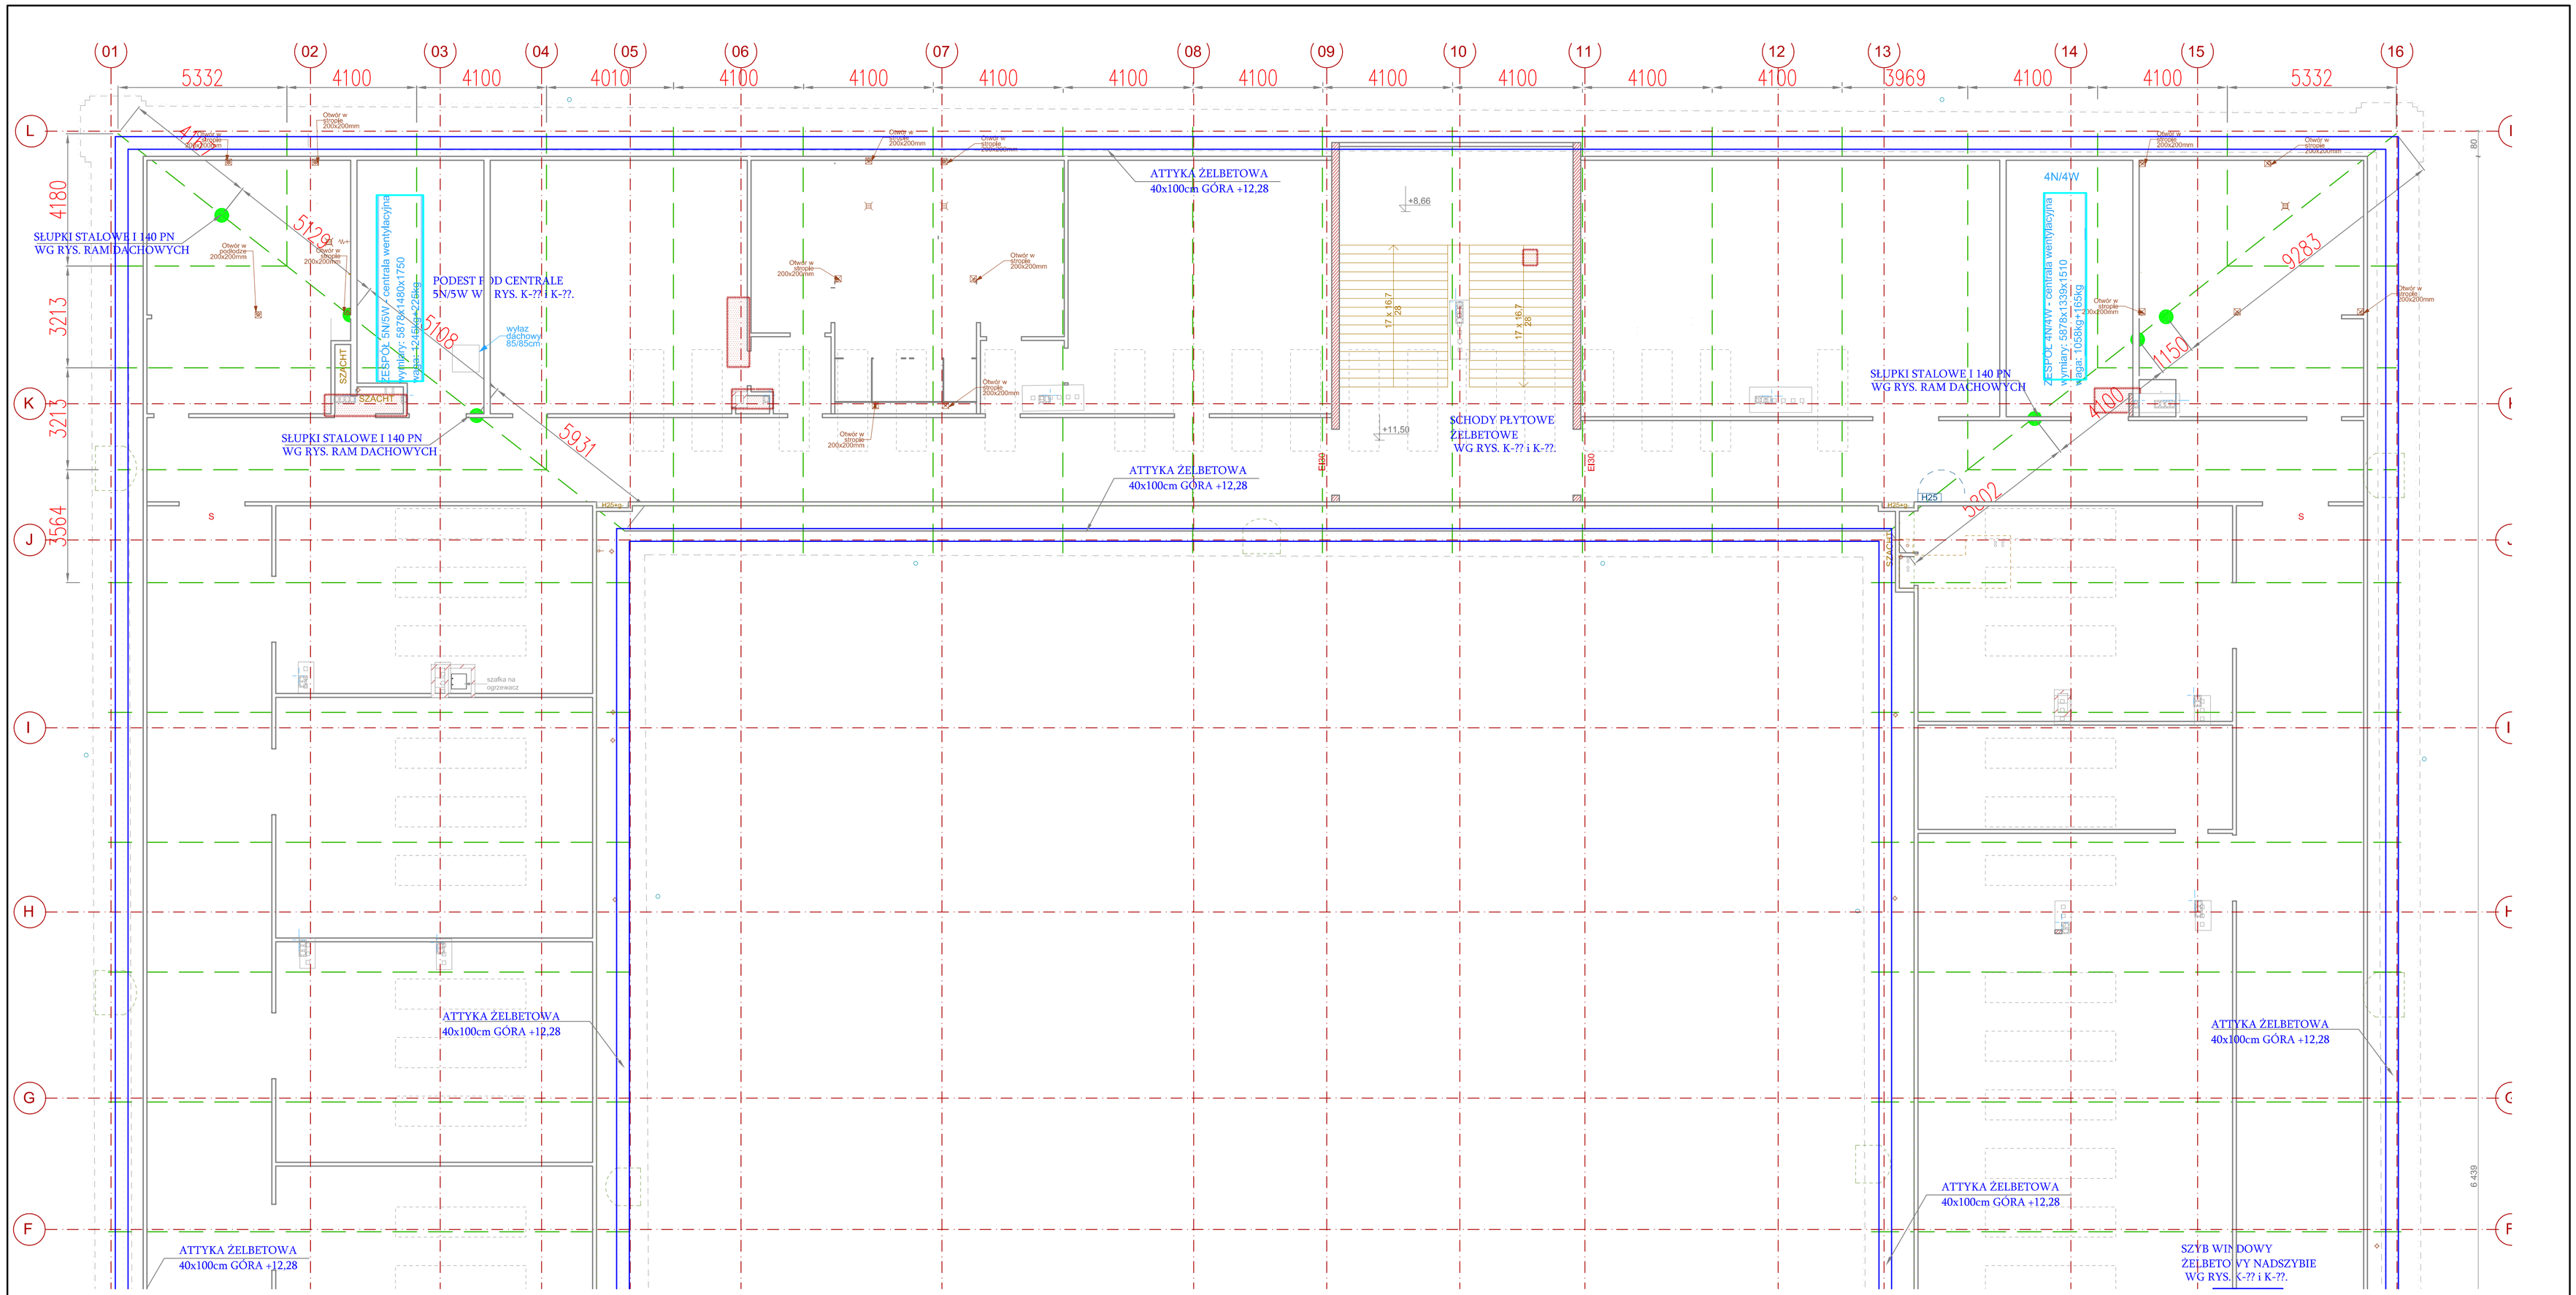

UWAGI :

WSZYSTKIE NAZWY UŻYTE W PROJEKCIE STANOWIĄ INFORMACJĘ O PARAMETRACH URZĄDZEŃ I MATERIAŁÓW. WYKONAWCA PRZED WBUDOWANIEM PRZEDSTAW KARTY MATERIAŁOWE Z ZAŁĄCZENIEM WSZELKICH DOKUMENTÓW POTWIERDZAJĄCYCH ICH PARAMETRY TECHNICZNE I HIGIENICZNE. MATERIAŁY I URZĄDZENIA INNE NIŻ UŻYTE W PROJEKCIE PODLEGAJĄ AKCEPTACJI GŁÓWNEGO PROJEKTANTA ORAZ WYMAGAJĄ SPORZĄDZENIA DOKUMENTACJI ZAMIENNEJ KTÓRA PODLEGA UZGODNIENIU Z GŁÓWNYM PROJEKTANTEM

UWAGI:
- BETON KONSTRUKCYJNY: C25/30
- BETON PODKŁADOWY: C 8/10
- STAL ZBROJENIOWA: Bst 500S
- STAL PROFILOWA: S 235

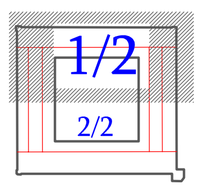

INWESTYCJA:	**Remont konserwatorski obiektu zabytkowego Akademii Zamojskiej w Zamościu**
NR PROJEKTU:	PB–79
ADRES INWESTYCJI:	ul. Akademicka 8, 22-400 Zamość, dz.nr 16/6 obręb 0001 Miasto Zamość
INWESTOR:	Miasto Zamość z siedzibą w Zamościu, ul. Rynek Wielki 13
FAZA:	PROJEKT WYKONAWCZY
BRANŻA:	KONSTRUKCJA
DATA:	12.2013

projekt
PAS PROJEKT ARCHI STUDIO
UL.PLANTOWA 5
05-830 NADARZYN
TEL. (022) 739-90-25,FAX (022)739-79-06
www.pasprojekt.com

ZESPÓŁ AUTORSKI:	IMIĘ I NAZWISKO	NR UPR.:	PODPIS:
PROJEKTOWAŁ:	mgr inż. Tadeusz Cybulski	St-458/79 w spr. konserwatorskich ograniczonych do pod. bez uprawnień	
OPRACOWANIE:	mgr inż. Paweł Rządzewski		
SPRAWDZIŁA:	mgr inż. Anna Cybulska-Wojciechowska	St-1548/73 w spr. konserwatorskich ograniczonych do pod. bez uprawnień	

UWAGA: PROJEKT CHRONIONY PRAWEM AUTORSKIM. PROJEKT ARCHITEKTONICZNY JEST PROJEKTEM NADRZĘDNYM! WSZYSTKIE ROZBIEŻNOŚCI Z PROJEKTAMI BRANŻOWYMI SKONSULTOWAĆ Z PROJEKTANTEM GENERALNYM PRZED WBUDOWANIEM !

TREŚĆ RYSUNKU:	SKALA:	NR.RYS.:
RZUT PODDASZA część 1/2	1:100	K-7