


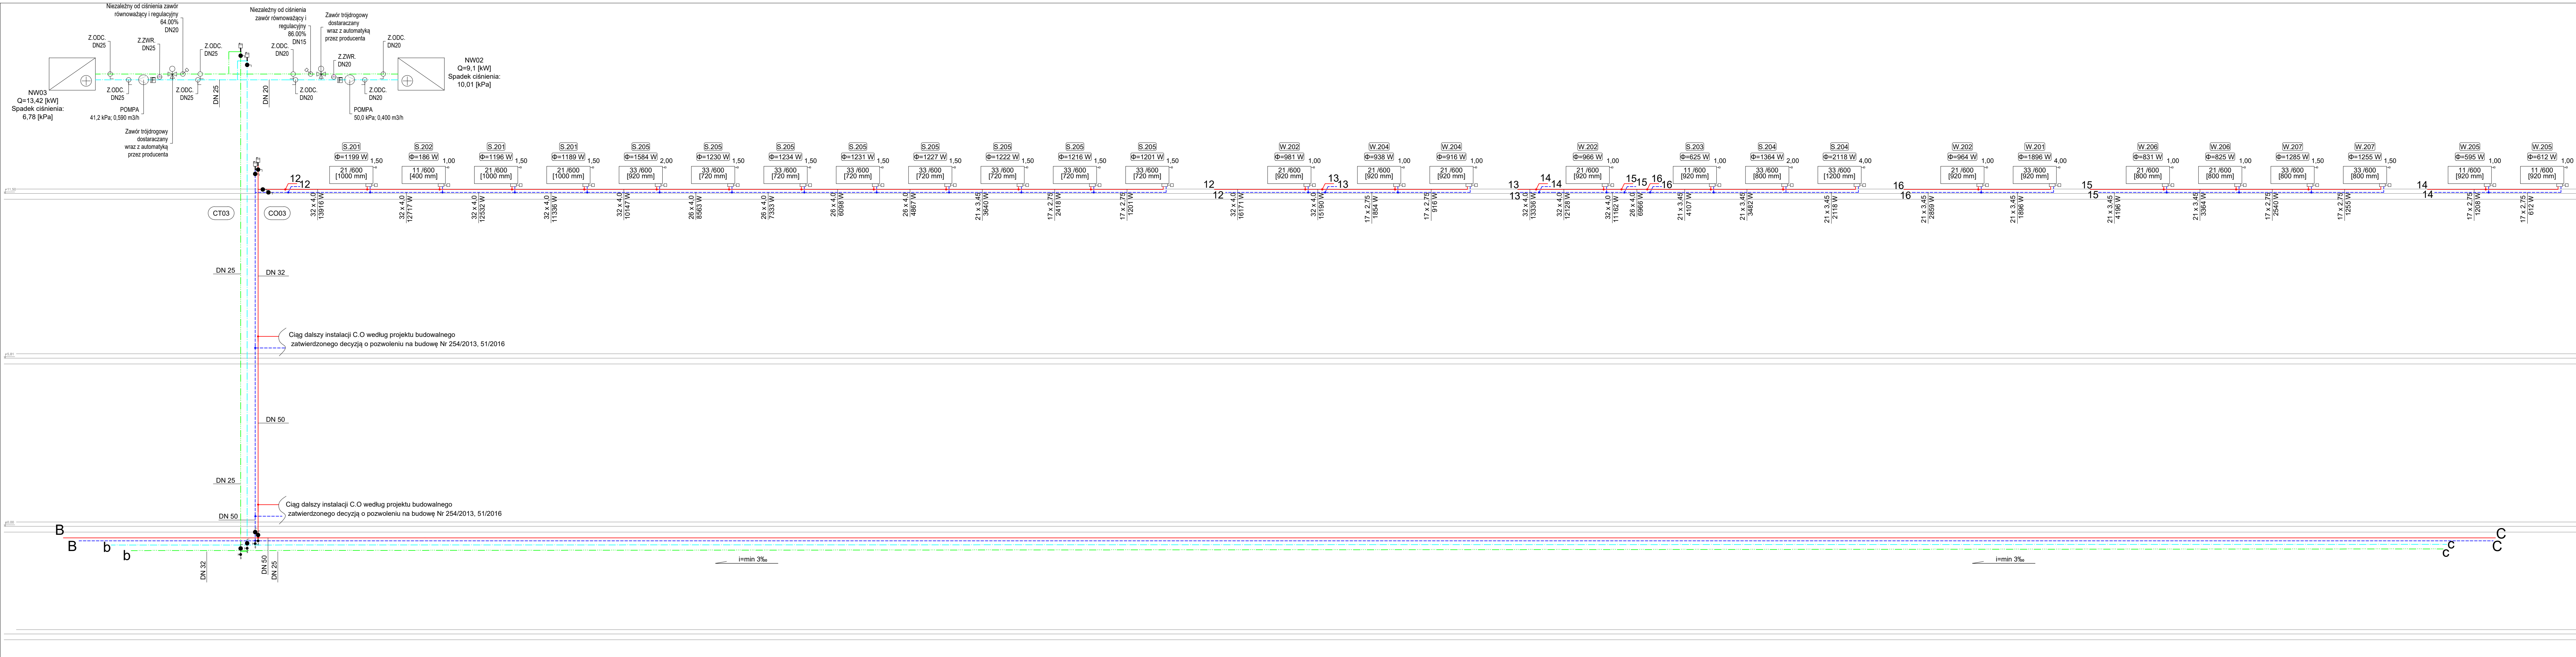

Projekt wykonawczy remontu konserwatorskiego oraz przebudowa budynku Akademii Zamojskiej wpisane do rejestru zabytków w zakresie: zmiany zagospodarowania dziedzińca, wyburzenia otworu drzwiowego na parterze, zmiany układu funkcjonalnego pomieszczeń na poddaszu oraz zmiany układu okien dachowych i otworów technicznych na dachu od strony dziedzińca

III
Adres ul. ew. nr 16/6
ul. Akademicka 8,
Zamość
Inwestor MIASTO ZAMOŚĆ
Rynek Wielki 13
22-400 Zamość
Branżowe Biuro Projektowe

GORYCKI & SZNYTERMAN

HEADFIRST TECHNOLOGIES

Gorycki & Sznyterman Sp. z o. o.
ul. Chałubińskiego 53, 30 - 698 Kraków
tel. 012 259 13 00, fax 012 259 13 02
www.fpgs.pl

PRACOWNIE KONSERWACJI ZABYTKÓW "ARKONA"
Spółka z o.o.
31 - 115 Kraków, Plac Skoskiego 3/B, tel. (12) 421 24 41, fax. (12) 422 24 03, www.pko-arkona.pl

New Amsterdam
21 - 533 Kraków, ul. Fabryczna 20a,
tel. (12) 359 45 28, e-mail: ofis@newamsterdam.pl, www.newamsterdam.pl

Kierownik projektu mgr inż. arch. Tadeusz Nowak
nr uprawnień AW-76/84
Branża sanitarna - Główny Projektant mgr inż. Mateusz Mleko
nr uprawnień SWK/0126/PBS/15
Branża sanitarna - Projektant mgr inż. Elżbieta Kordeusz
nr uprawnień UAN-94/90, PSOZ-I/5291/94
Branża sanitarna - Sprawdzający mgr inż. Jakub Chlebda
nr uprawnień MAP/0301/PBS/15

Nazwa rysunku ROZWINIĘCIE INSTALACJI CO03 i CT03
Data 02.2019 Skala - Format 1250x297
Faza Projektu PROJEKT WYKONAWCZY
Nr Rysunku ZAM-PW-CO-05