


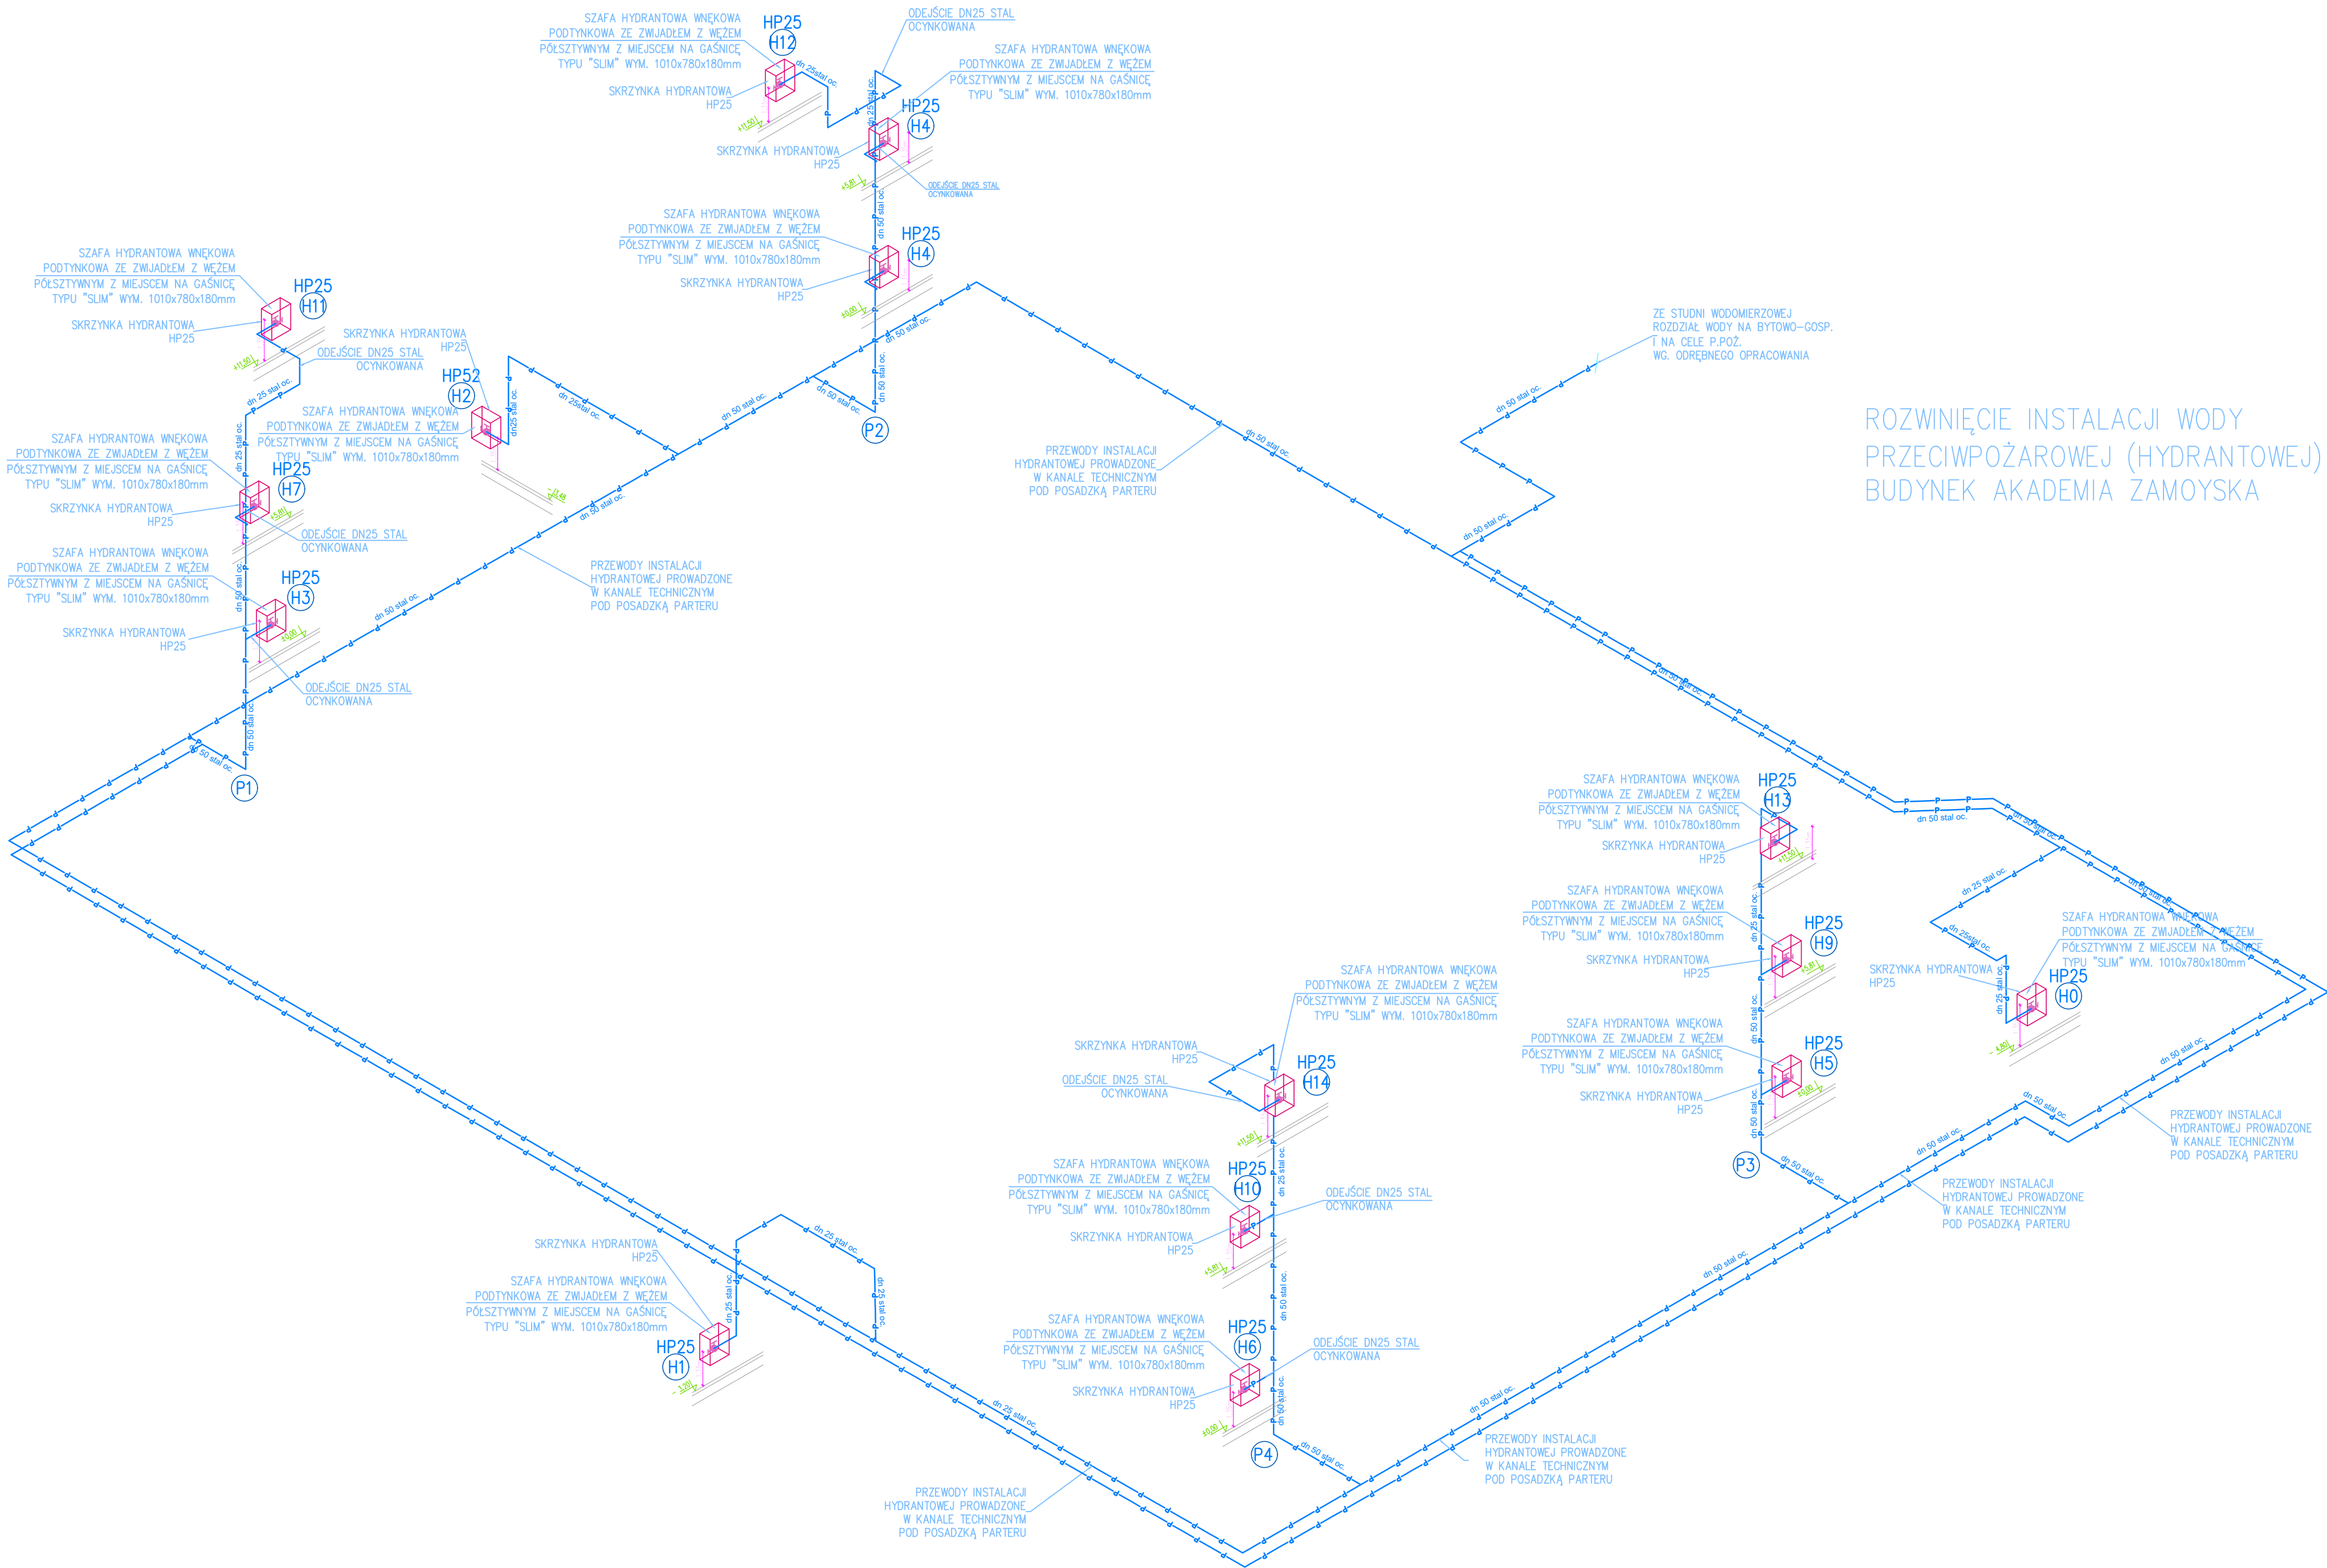

ROZWIĘCIE INSTALACJI WODY
PRZECIWOŻAROWEJ (HYDRANTOWEJ)
BUDYNEK AKADEMIA ZAMOYSKA

Projekt
Projekt wykonawczy remontu konserwatorskiego
oraz przebudowa budynku Akademii Zamojskiej
wpisanego do rejestru zabytków w zakresie:
zmiany zagospodarowania dziedzica, wyburzenia
otworu drzwiowego na parterze, zmiany układu
funkcjonalnego pomieszczeń na poddaszu oraz
zmiany układu okien dachowych i otworów
technicznych na dachu od strony dziedzica

Etap III

Adres
dz. ew. nr 16/6
ul. Akademicka 8,
Zamość

Inwestor
MIASTO ZAMOŚĆ
Rynek Wielki 13
22-400 Zamość

Branzowe Biuro Projektowe
GORYCKI & SZNYTERMAN

HEADFIRST TECHNOLOGIES

Gorycki & Sznyterman Sp. z o.o.
ul. Chalubińskiego 53, 30 - 698 Kraków
tel. 012 259 13 00, fax 012 259 13 02
www.fpgs.pl

PRACOWNIE KONSERWACJI ZABYTKÓW "ARKONA"
Spółka z o.o.
31 - 115 Kraków, Plac Sikorskiego 3/8, tel. (12) 421 24 41, fax. (12) 422 24 93, www.pkz-arkona.pl

New Amsterdam
31 - 533 Kraków, ul. Fabryczna 20a,
tel. (12) 269 46 28, e-mail: office@newamsterdam.pl, www.newamsterdam.pl

Kierownik projektu
mgr inż. arch. Tadeusz Nowak
nr uprawnień
AW-76/84 Podpis

Branza sanitarna - Główny Projektant
mgr inż. Mateusz Mleko
nr uprawnień
SWK/0126/PBS/15 Podpis

Branza sanitarna - Projektant
mgr inż. Elżbieta Kordeusz
nr uprawnień
UAN-94/90, PSOZ-I/5291/94 Podpis

Branza sanitarna - Sprawdzający
mgr inż. Jakub Chlebda
nr uprawnień
MAP/0301/PBS/15 Podpis

Nazwa rysunku
IZOMETRIA INSTALACJI HYDRANTOWEJ

Data 02.2019 Skala - Format 1189x840

Faza Projektu

PROJEKT WYKONAWCZY

Nr Rysunku
ZAM-PW-WK-06