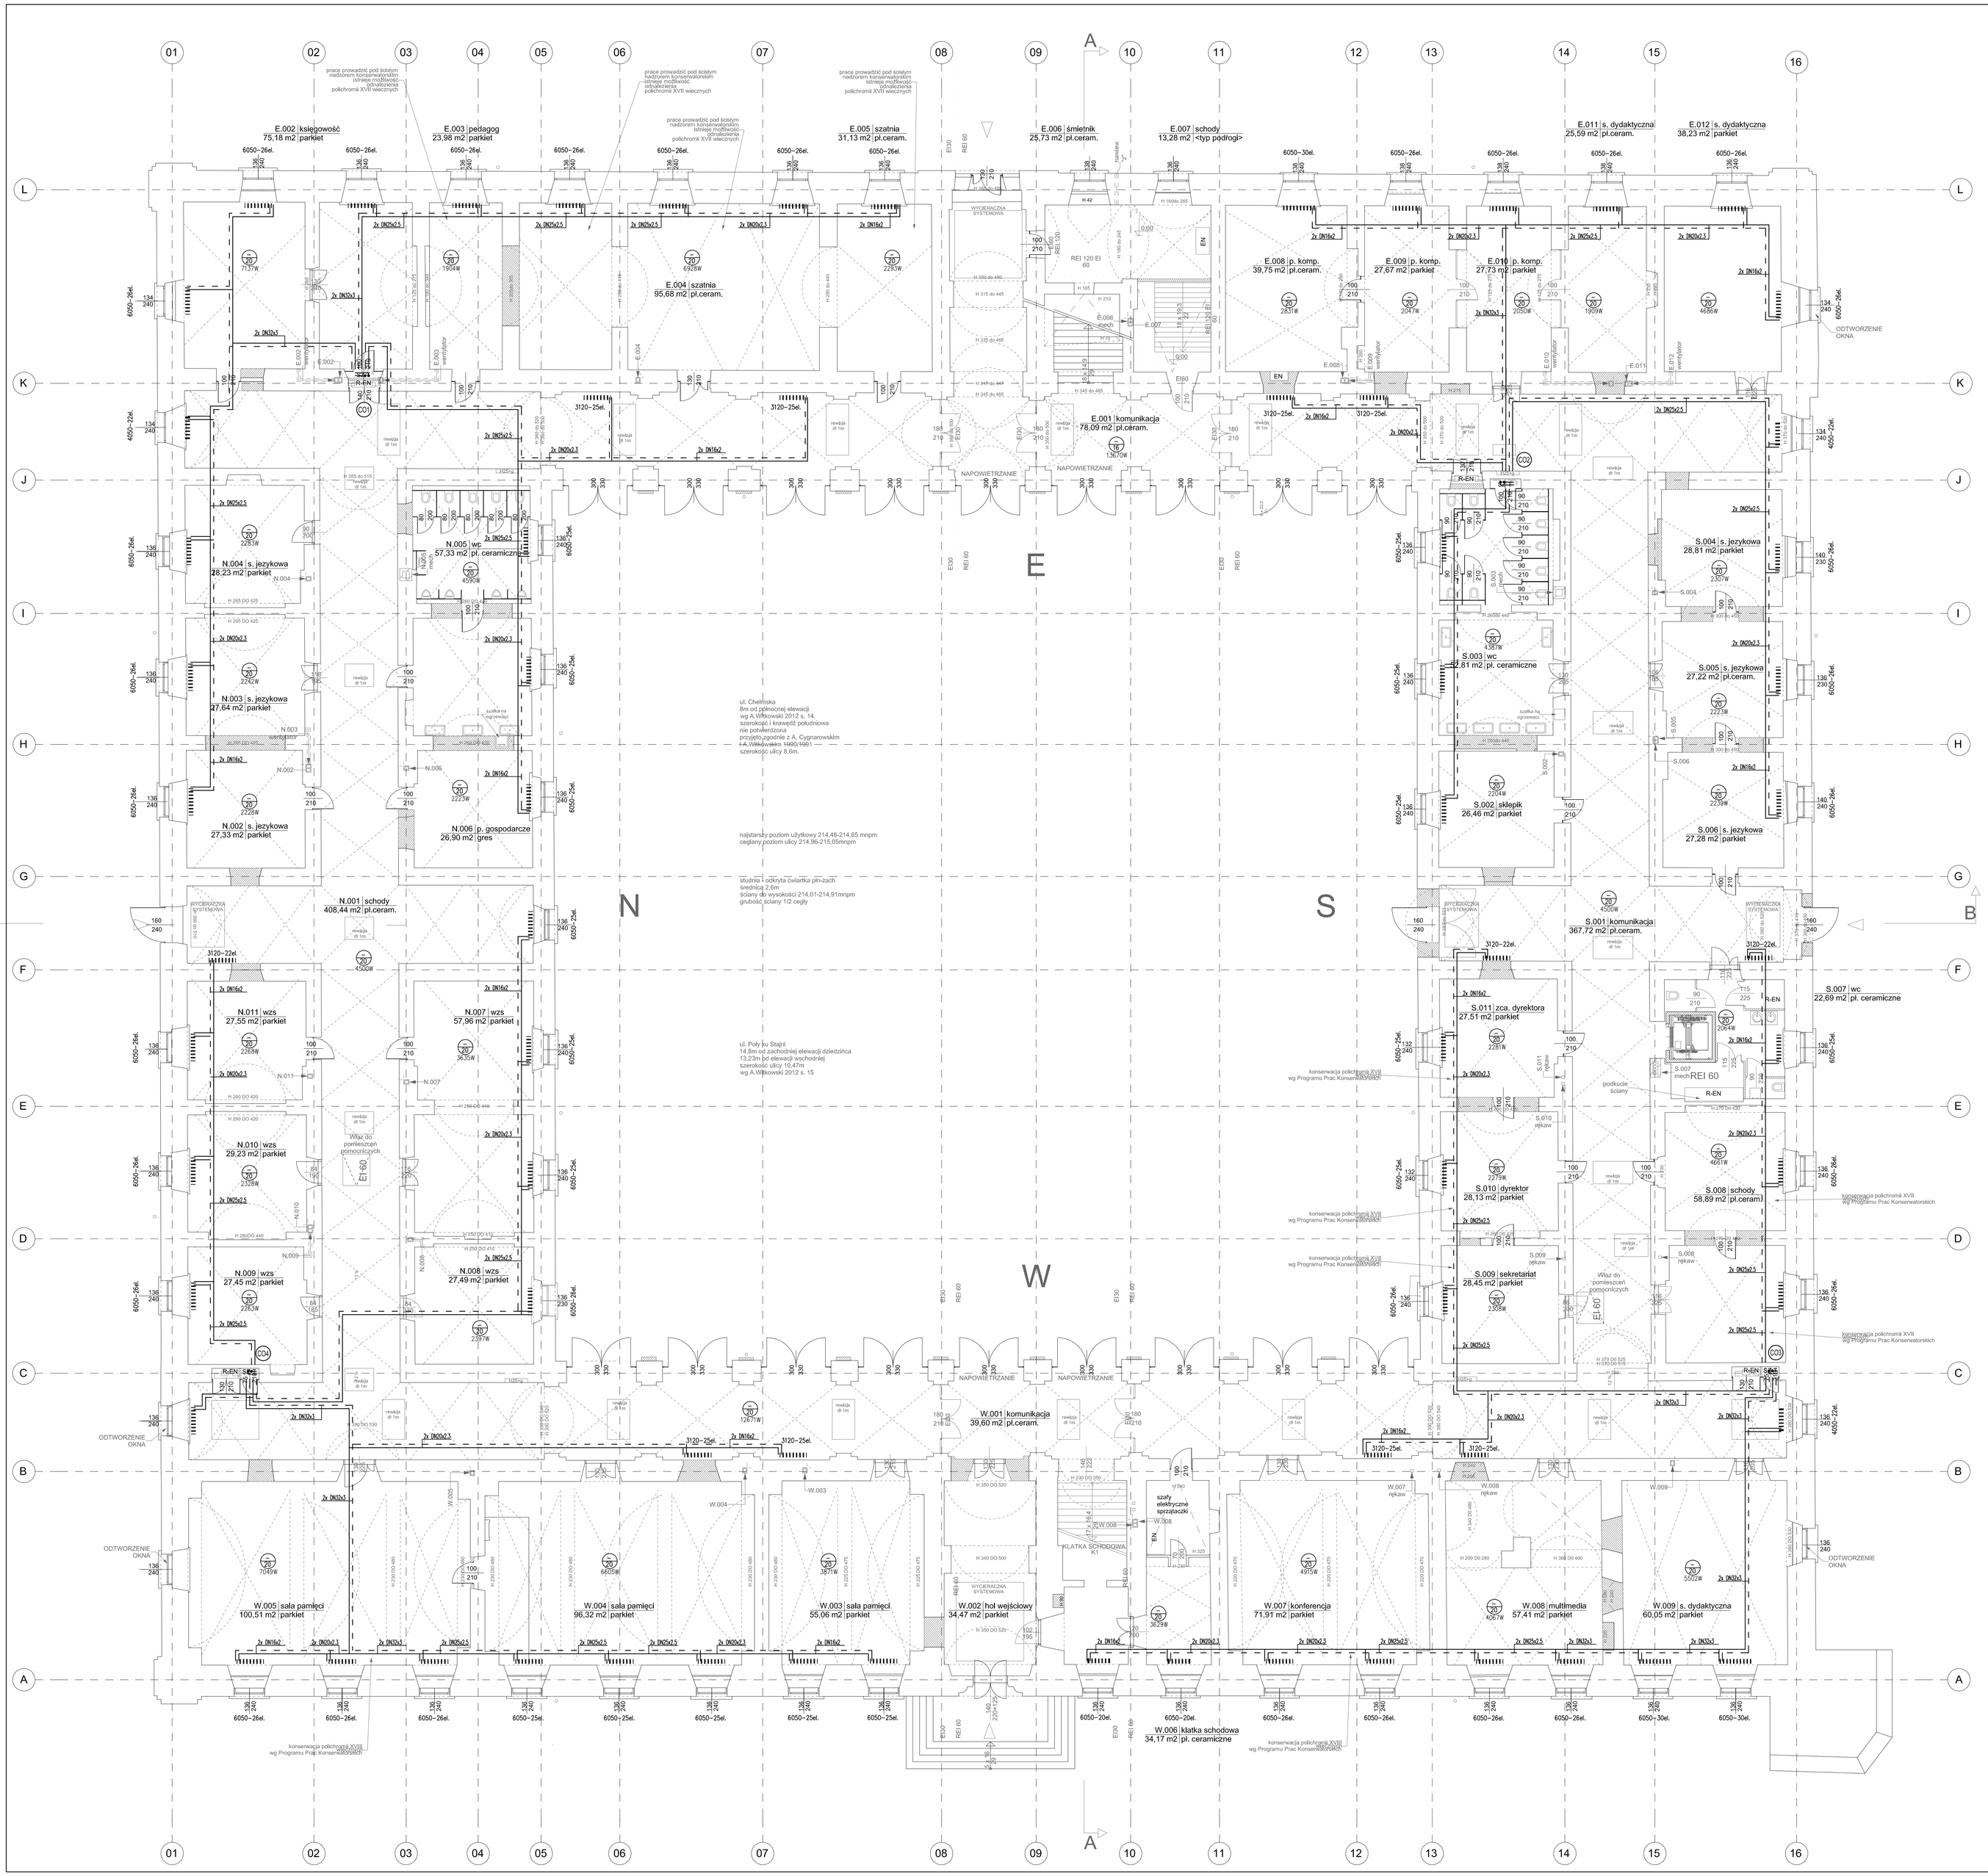

UWAGI :
WSZYSTKIE NAZWY UŻYTE W PROJEKCIE STANOWIĄ INFORMACJĘ O PARAMERTRACH URZĄDZEŃ I MATERIAŁÓW. WYKONAWCA PRZED WBUDOWANIEM PRZEDSTAWI KARTY MATERIAŁOWE Z ZAŁĄCZENIEM WSZELKICH DOKUMENTÓW POTWIERDZAJĄCYCH ICH PARAMETRY TECHNICZNE I HIGIENICZNE. MATERIAŁY I URZĄDZENIA INNE NIŻ UŻYTE W PROJEKCIE PODLEGAJĄ AKCEPTACJI GŁÓWNEGO PROJEKTANTA ORAZ WYMAGAJĄ SPORZĄDZENIA DOKUMENTACJI ZAMIENNEJ KTÓRA PODLEGA UZGODNIENIU Z GŁÓWNYM PROJEKTANTEM

INWESTYCJA:	NR PROJEKTU:
Remont konserwatorski obiektu zabytkowego Akademii Zamojskiej w Zamościu	PW-79

ADRES INWESTYCJI: ul. Akademicka 8, 22-400 Zamość
dz.nr 16/6 obręb 0001 Miasto Zamość

INWESTOR:
Miasto Zamość z siedzibą w Zamościu, ul. Rynek Wielki 13

FAZA: PROJEKT WYKONAWCZY

BRANŻA: SANITARNA

DATA: 12.2013

projekt
PAS PROJEKT ARCHI STUDIO
UL.PLANTOWA 5
05-830 NADARZYN
TEL. (022) 739-90-25,FAX (022)739-79-06
www.pasprojekt.com

ZESPÓŁ AUTORSKI:	IMIĘ I NAZWISKO:	NR UPR.:	PODPIS:
PROJEKTOWAŁ:	mgr inż. Zofia Leszczyńska	MAZ/0120/POOS/03	
OPRACOWANIE:			
SPRAWDZIŁ:	mgr inż. Piotr Jastrzębski	MAZ/0063/POOS/12	

UWAGA: PROJEKT CHRONIONY PRAWEM AUTORSKIM. PROJEKT ARCHITEKTONICZNY JEST PROJEKTEM NADRZĘDNYM WSZYSTKIE ROZBIEŻNOŚCI Z PROJEKTAMI BRANŻOWYMI SKONSULTOWAĆ Z PROJEKTANTEM GENERALNYM PRZED WBUDOWANIEM !

TREŚĆ RYSUNKU: INSTALACJA C.O. RZUT PARTERU

SKALA: 1:100

NR RYS.: CO/2