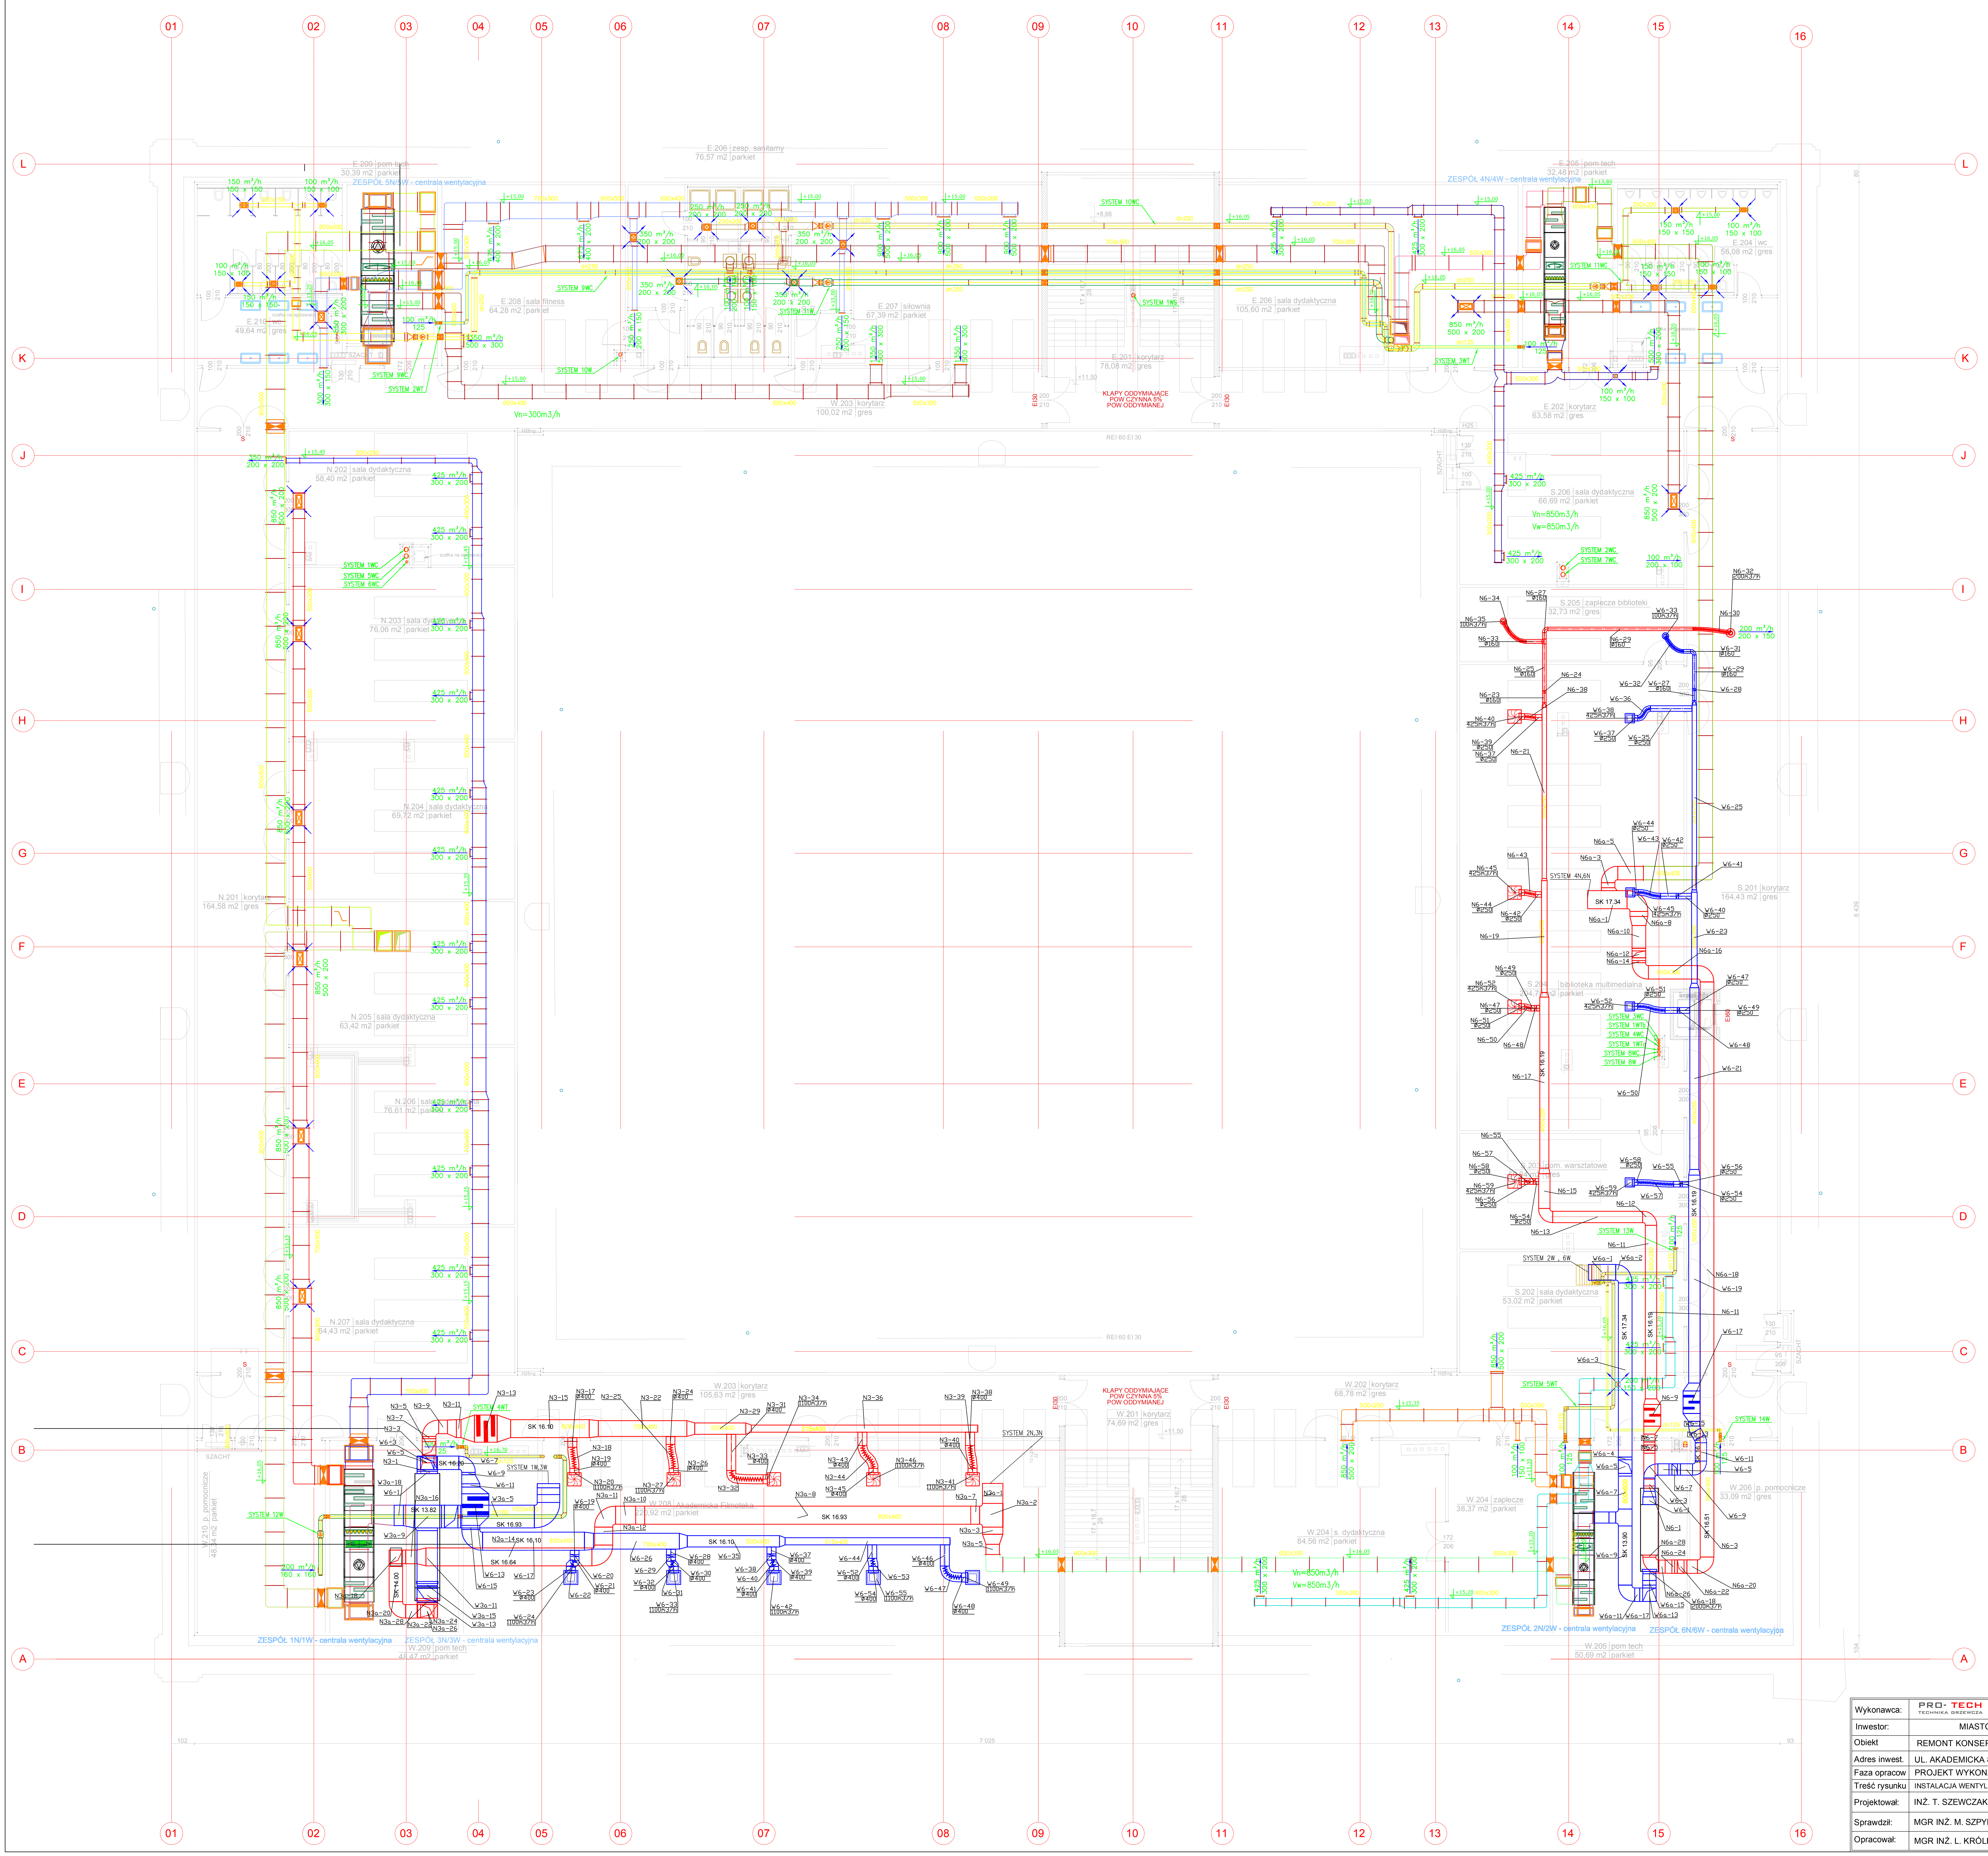
ZESPÓŁ 1N/1W - centrala wentylacyjna
ZESPÓŁ 3N/3W - centrala wentylacyjna
ZESPÓŁ 2N/2W - centrala wentylacyjna
ZESPÓŁ 6N/6W - centrala wentylacyjna
ZESPÓŁ 4N/4W - centrala wentylacyjna
ZESPÓŁ 5N/5W - centrala wentylacyjna
W.210 p. pomocnicze 48,34 m2 parkiet
W.209 pom tech 48,47 m2 parkiet
W.208 Akademicka Filmoteka 220,92 m2 parkiet
W.203 korytarz 105,63 m2 gres
W.201 korytarz 74,69 m2 gres
W.202 korytarz 68,78 m2 gres
W.204 s. dydaktyczna 84,56 m2 parkiet
W.204 zaplecze 38,37 m2 parkiet
W.205 pom tech 50,69 m2 parkiet
W.206 p. pomocnicze 33,09 m2 gres
N.201 korytarz 164,58 m2 gres
N.202 sala dydaktyczna 58,40 m2 parkiet
N.203 sala dydaktyczna 76,06 m2 parkiet
N.204 sala dydaktyczna 69,72 m2 parkiet
N.205 sala dydaktyczna 63,42 m2 parkiet
N.206 sala dydaktyczna 76,61 m2 parkiet
N.207 sala dydaktyczna 64,43 m2 parkiet
S.201 korytarz 164,43 m2 gres
S.202 sala dydaktyczna 53,02 m2 parkiet
S.203 pom. warsztatowe
S.204 biblioteka multimedialna
S.205 zaplecze biblioteki 32,73 m2 gres
S.206 sala dydaktyczna 66,69 m2 parkiet
E.201 korytarz 78,08 m2 gres
E.202 korytarz 63,58 m2 gres
E.203 korytarz 100,02 m2 gres
E.204 wc 56,08 m2 gres
E.205 pom tech 32,48 m2 parkiet
E.206 sala dydaktyczna 105,60 m2 parkiet
E.206 zesp. sanitarny 76,57 m2 parkiet
E.207 siłownia 67,39 m2 parkiet
E.208 sala fitness 64,28 m2 parkiet
E.209 pom tech 30,39 m2 parkiet
E.210 wc 49,64 m2 gres
KLAPY ODDYMIAJĄCE POW CZYNNA 5% POW ODDYMIANEJ
REI 60 EI 30
SZACHT
Vn=850m3/h
Vw=850m3/h
Vn=300m3/h
850 m³/h 500 x 200
425 m³/h 300 x 200
SK 16.10
SK 16.93
SK 16.19
SK 17.34
SK 13.90
SK 16.51
SK 13.82
SK 14.00
SYSTEM 1W,3W
SYSTEM 2N,3N
SYSTEM 4N,6N
SYSTEM 2W, 6W
SYSTEM 4WT
SYSTEM 5WT
SYSTEM 12W
SYSTEM 13W
SYSTEM 14W
SYSTEM 1WC
SYSTEM 2WC
SYSTEM 3WC
SYSTEM 4WC
SYSTEM 5WC
SYSTEM 6WC
SYSTEM 7WC
SYSTEM 8WC
SYSTEM 9WC
SYSTEM 10WC
SYSTEM 11WC
SYSTEM 1WS
SYSTEM 1WT
SYSTEM 2WT
SYSTEM 3WT
SYSTEM 8W
SYSTEM 10W
SYSTEM 11W
01
02
03
04
05
06
07
08
09
10
11
12
13
14
15
16
A
B
C
D
E
F
G
H
I
J
K
L

OZNACZENIA:

🟥	- kanał nawiewny
🟦	- kanał wywiewny
SK 16.10	- spód kanału 16.10m od 0

Wykonawca:	PRO- TECH TECHNIKA GRZEWCZA	PRO-TECH Technika Grzewcza Sp. z o.o. ul. Namysłowskiego 2, 22-400 Zamość	
Inwestor:	MIASTO ZAMOŚĆ, UL. RYNEK WIELKI 13, 22-400 ZAMOŚĆ		
Obiekt	REMONT KONSERWATORSKI OBIEKTU ZABYTKOWEGOAKADEMII ZAMOJSKIEJ		
Adres inwest.	UL. AKADEMICKA 8, 22-400 ZAMOŚĆ, DZ. NR 16/6, ARK. 45, OBRĘB 0001		
Faza opracow	PROJEKT WYKONAWCZY ZAMIENNY		branża sanitarna
Treść rysunku	INSTALACJA WENTYLACJI MECHANICZNEJ - RZUT PODDASZA		Skala 1:100
Projektował:	INŻ. T. SZEWCZAK	Up. nr LUB/0176/PWOS/05 do projektow. i kier. robot. bud. bez ograniczeń w spec instal. z zakr. urządz. ciepl., wentyl., gazowych, wodociąg. i kanaliz.	Data 31.03.2016
Sprawdził:	MGR INŻ. M. SZPYRA	Up. nr LUB/0008/POOS/11 do projektow. i kier. robot. bud. bez ograniczeń w spec instal. z zakr. urządz. ciepl., wentyl., gazowych, wodociąg. i kanaliz.	Nr rys. 1
Opracował:	MGR INŻ. L. KRÓLIKOWSKI	Up. nr LUB/0188/POOS/09 do projektow. i kier. robot. bud. bez ograniczeń w spec instal. z zakr. urządz. ciepl., wentyl., gazowych, wodociąg. i kanaliz.	