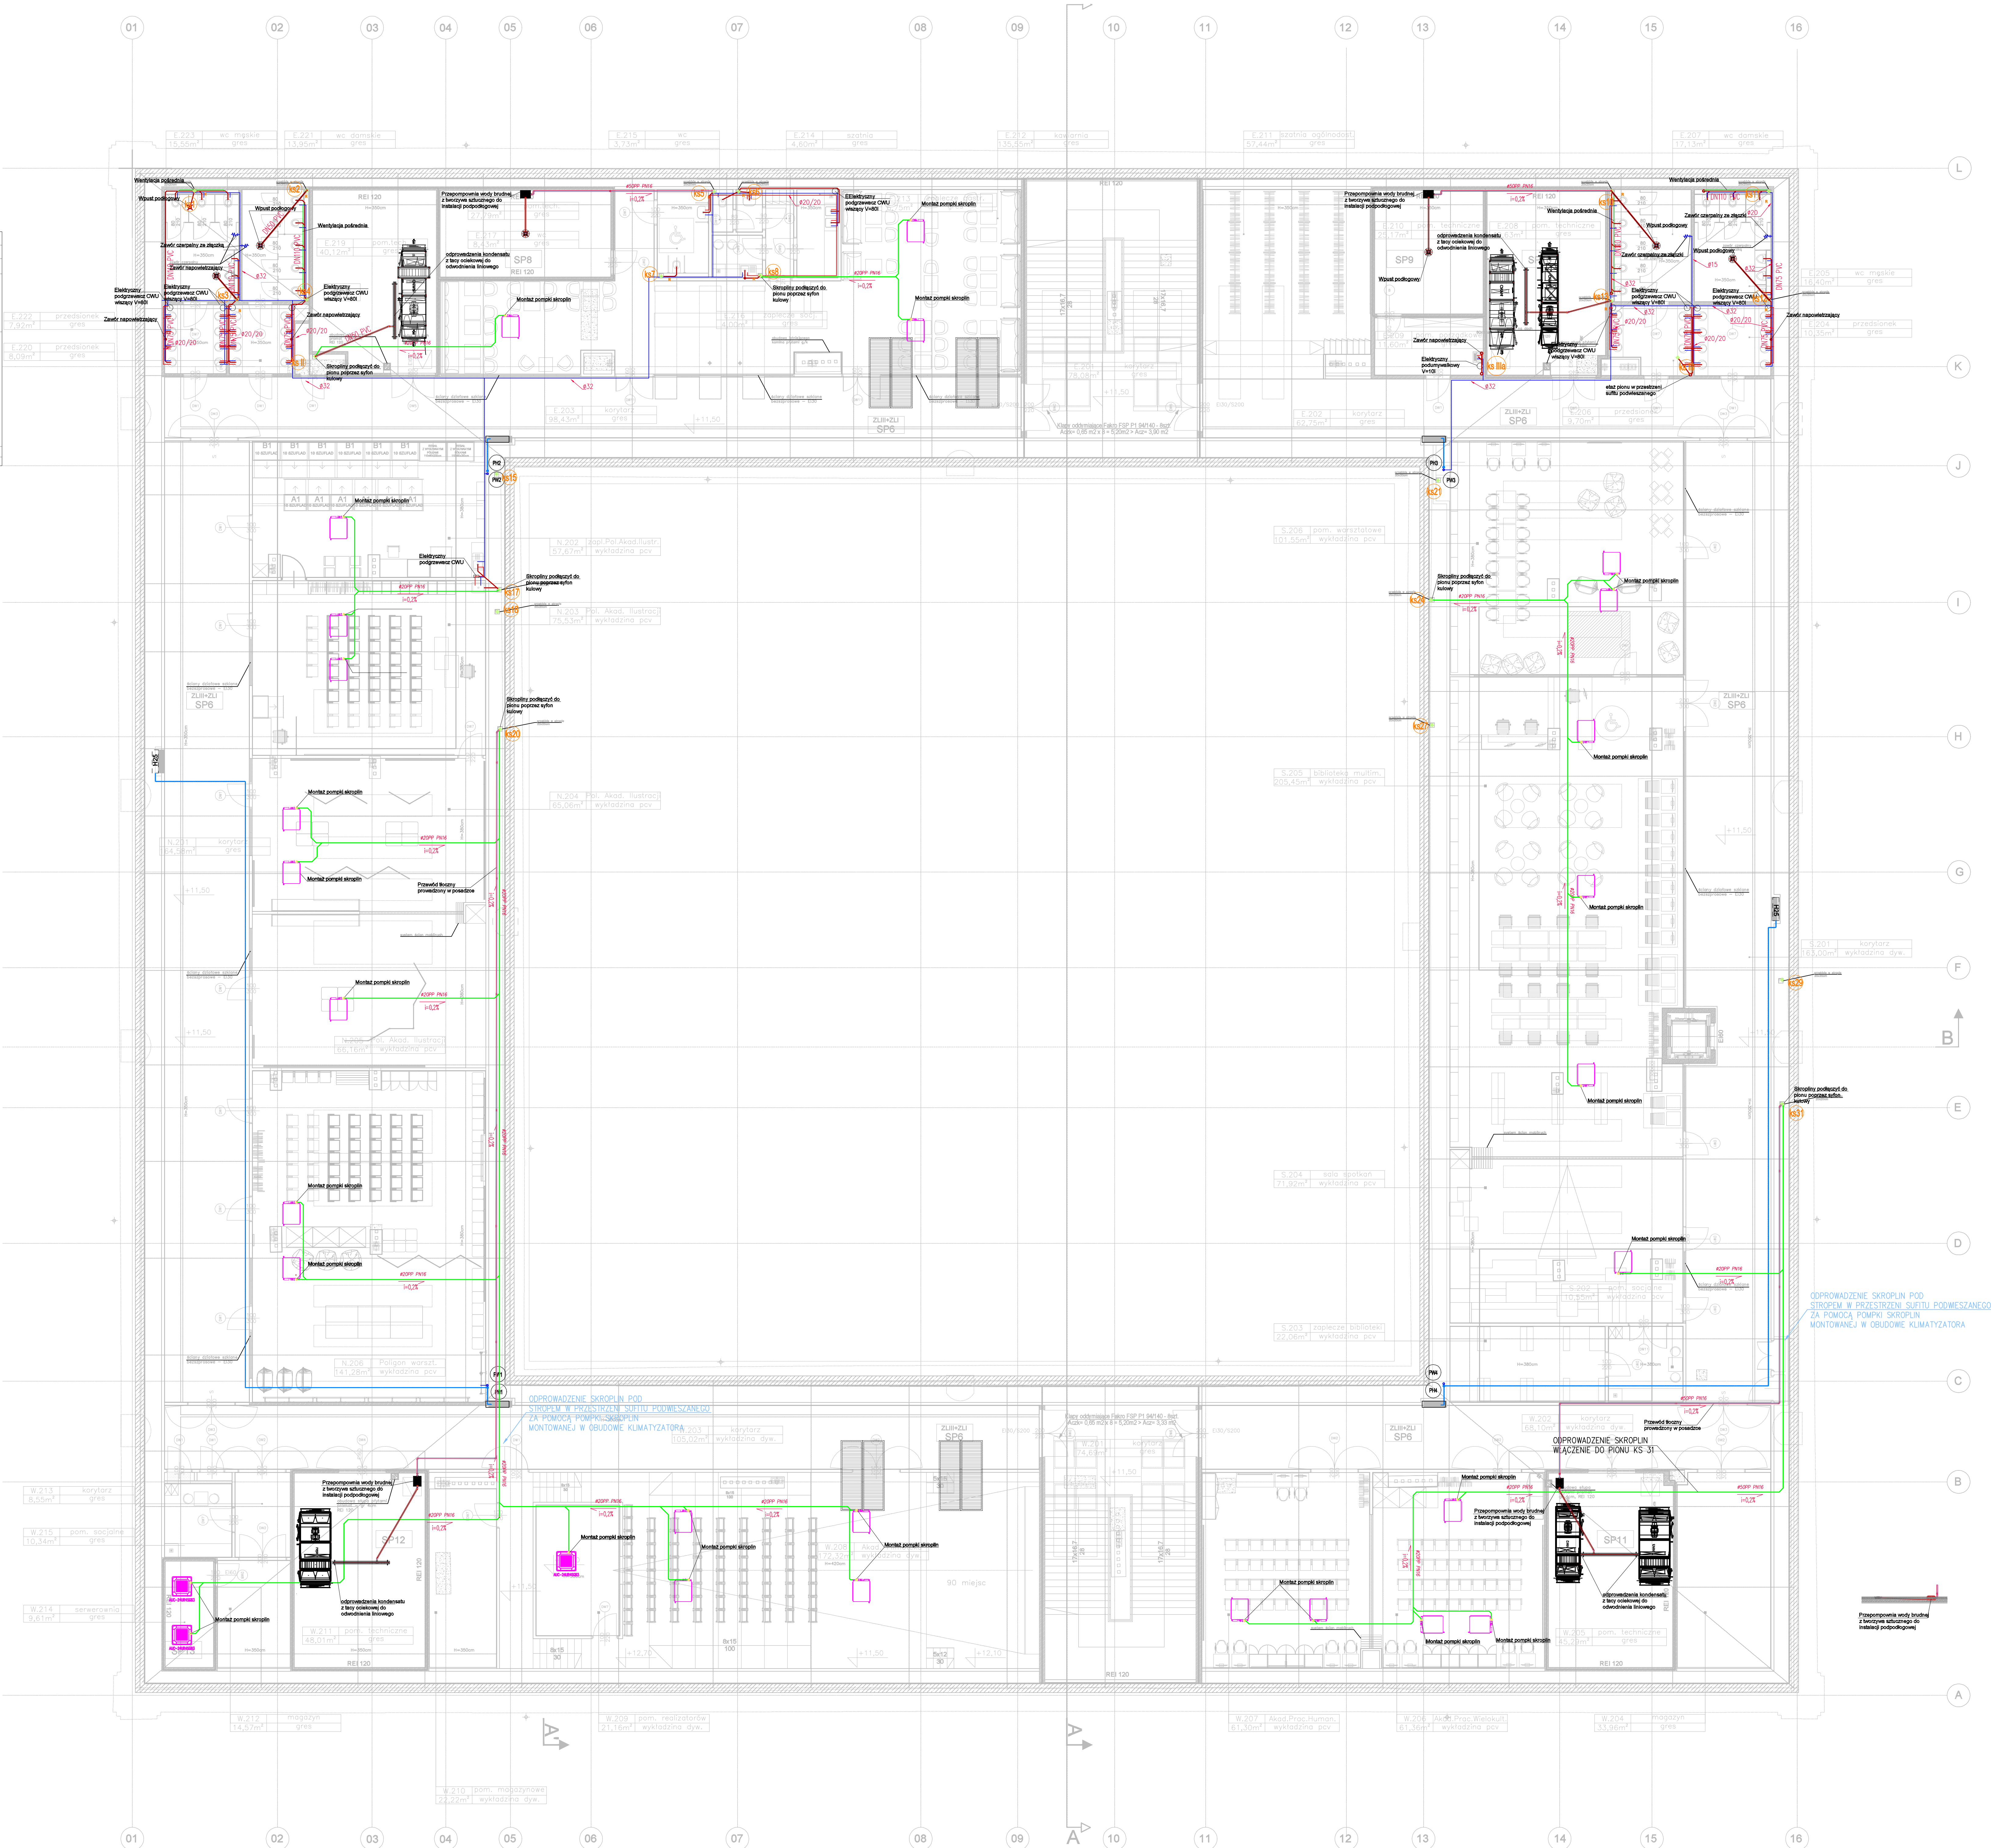


[illegible]

Etap

Investor
MIASTO ZAMOŚĆ

Branszowe Biuro Projektowe

GORYCKI & SZNYTERMAN


Gorycki & Sznyterman Sp. z o. o.

ul. Chałubińskiego 53, 30 - 688 Kraków
tel. 012 259 13 00, fax 012 259 13 02
www.fkwp.pl

 PRACOWNIE KONSERWACJI ZABYTEKÓW "ARKONA"

ARKONA Spółka z o.o.
38 - 115 Knieb, Poczta 18-010 38, tel. (72) 421 24 41, fax. (72) 422 26 95, www.pko-arkona.pl



Kierownik projektu

mgr inż. arch. Tadeusz Nowak
nr uprawnień

AW-78/84 Podpis

mgr inż. Mateusz Mleko
nr uprawnień

SWK/0126/PBS/15	Podpis
Branža sanitarna - Projektant	

mgr inż. Elżbieta Kordeusz
nr uprawnień:

UAN-94/90, PS0Z-M5291/94 Podpis

mgr inż. Jakub Chleba

MAP/0301/PBS/15 Podpis: _____

RZUT PODDASZA INSTALACJA WOD-KAN

Data	Skala	Format
------	-------	--------

02.2019	1:100	1189x840
Faza Projektu		

PROJEKT WYKONAWCZY

Nr Rysunku **ZAM-PW-WK-01**