
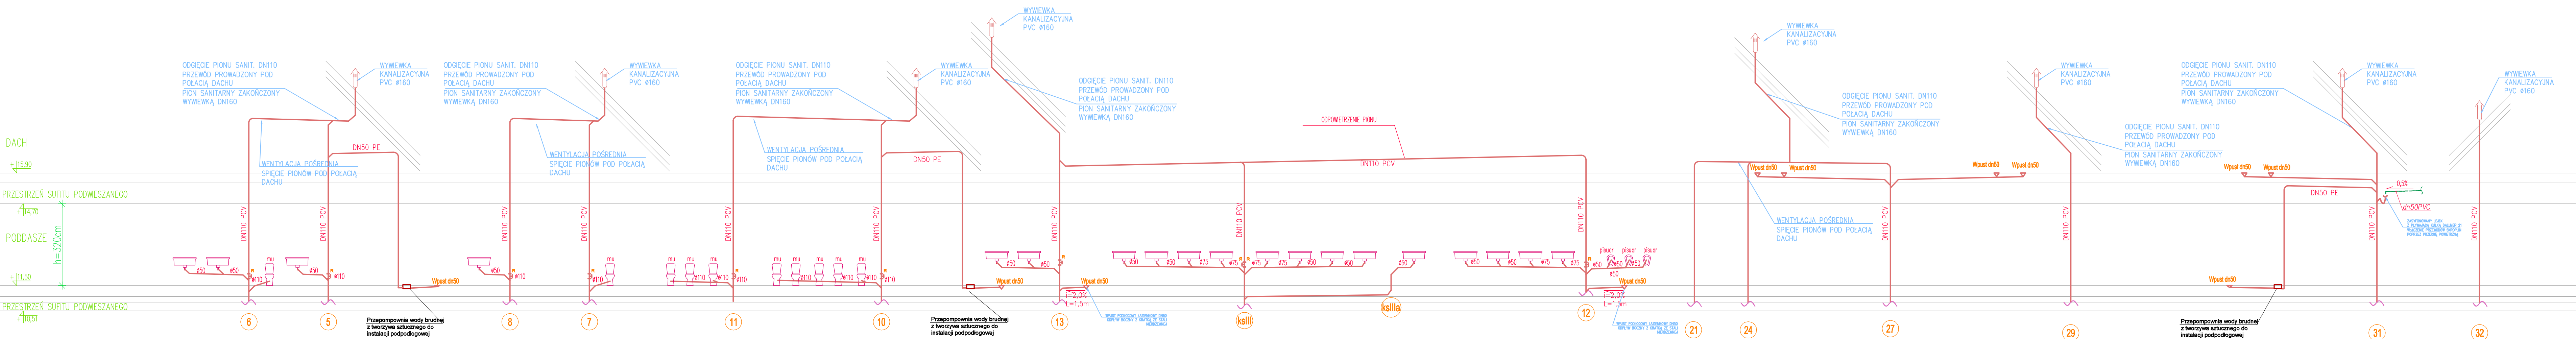


ROZWINIĘCIE INSTALACJI KANALIZACJI SANITARNEJ

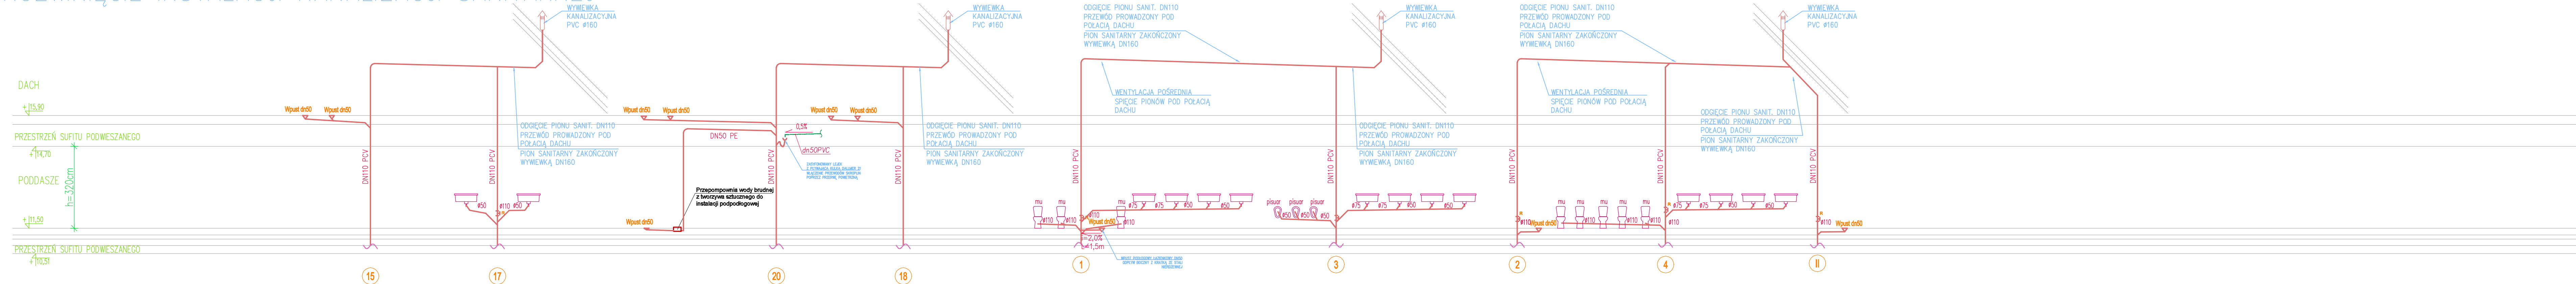

Projekt
Projekt wykonawczy remontu konserwatorskiego
oraz przebudowa budynku Akademii Zamojskiej
wpisanego do rejestru zabytków w zakresie:
zmiany zagospodarowania dziedzińca, wyburzenia
otworu drzwiowego na parterze, zmiany układu
funkcjonalnego pomieszczeń na poddaszu oraz
zmiany układu okien dachowych i otworów
technicznych na dachu od strony dziedzińca

Etap III

Adres
dz. ew. nr 16/6
ul.Akademicka 8,
Zamość

Inwestor
MIASTO ZAMOŚĆ
Rynek Wielki 13
22-400 Zamość
Branchowe Biuro Projektowe
GORYCKI & SZNYTERMAN

HEADFIRST TECHNOLOGIES

Gorycki & Sznyterman Sp. z o. o.
ul. Chałubińskiego 53, 30 - 698 Kraków
tel. 012 259 13 00, fax 012 259 13 02
www.fpgs.pl

PRACOWNIE KONSERWACJI ZABYTKÓW "ARKONA"
Spółka z o.o.
21 - 115 Kraków, Plac Szkalniowski 36, tel. (02) 421 24 41, fax. (02) 422 24 93, www.pko-arkona.pl

New Amsterdam
21 - 533 Kraków, ul. Polnyce 20a,
tel. (02) 201 45 20, e-mail: ofc@newamsterdam.pl, www.newamsterdam.pl

Kierownik projektu
mgr inż. arch. Tadeusz Nowak
nr uprawnień
AW-76/84
Branża sanitarna - Główny Projektant
mgr inż. Mateusz Mleko
nr uprawnień
SWK/0126/PBS/15
Branża sanitarna - Projektant
mgr inż. Elżbieta Kordeusz
nr uprawnień
UAN-94/90, PSQZ-I/5291/94
Branża sanitarna - Sprawdzający
mgr inż. Jakub Chleba
nr uprawnień
MAP/0301/PBS/15
Nazwa rysunku

ROZWINIĘCIE INSTALACJI KANALIZACJI

Data 02.2019 Skala - Format 960x297

Faza Projektu PROJEKT WYKONAWCZY

Nr Rysunku ZAM-PW-WK-04