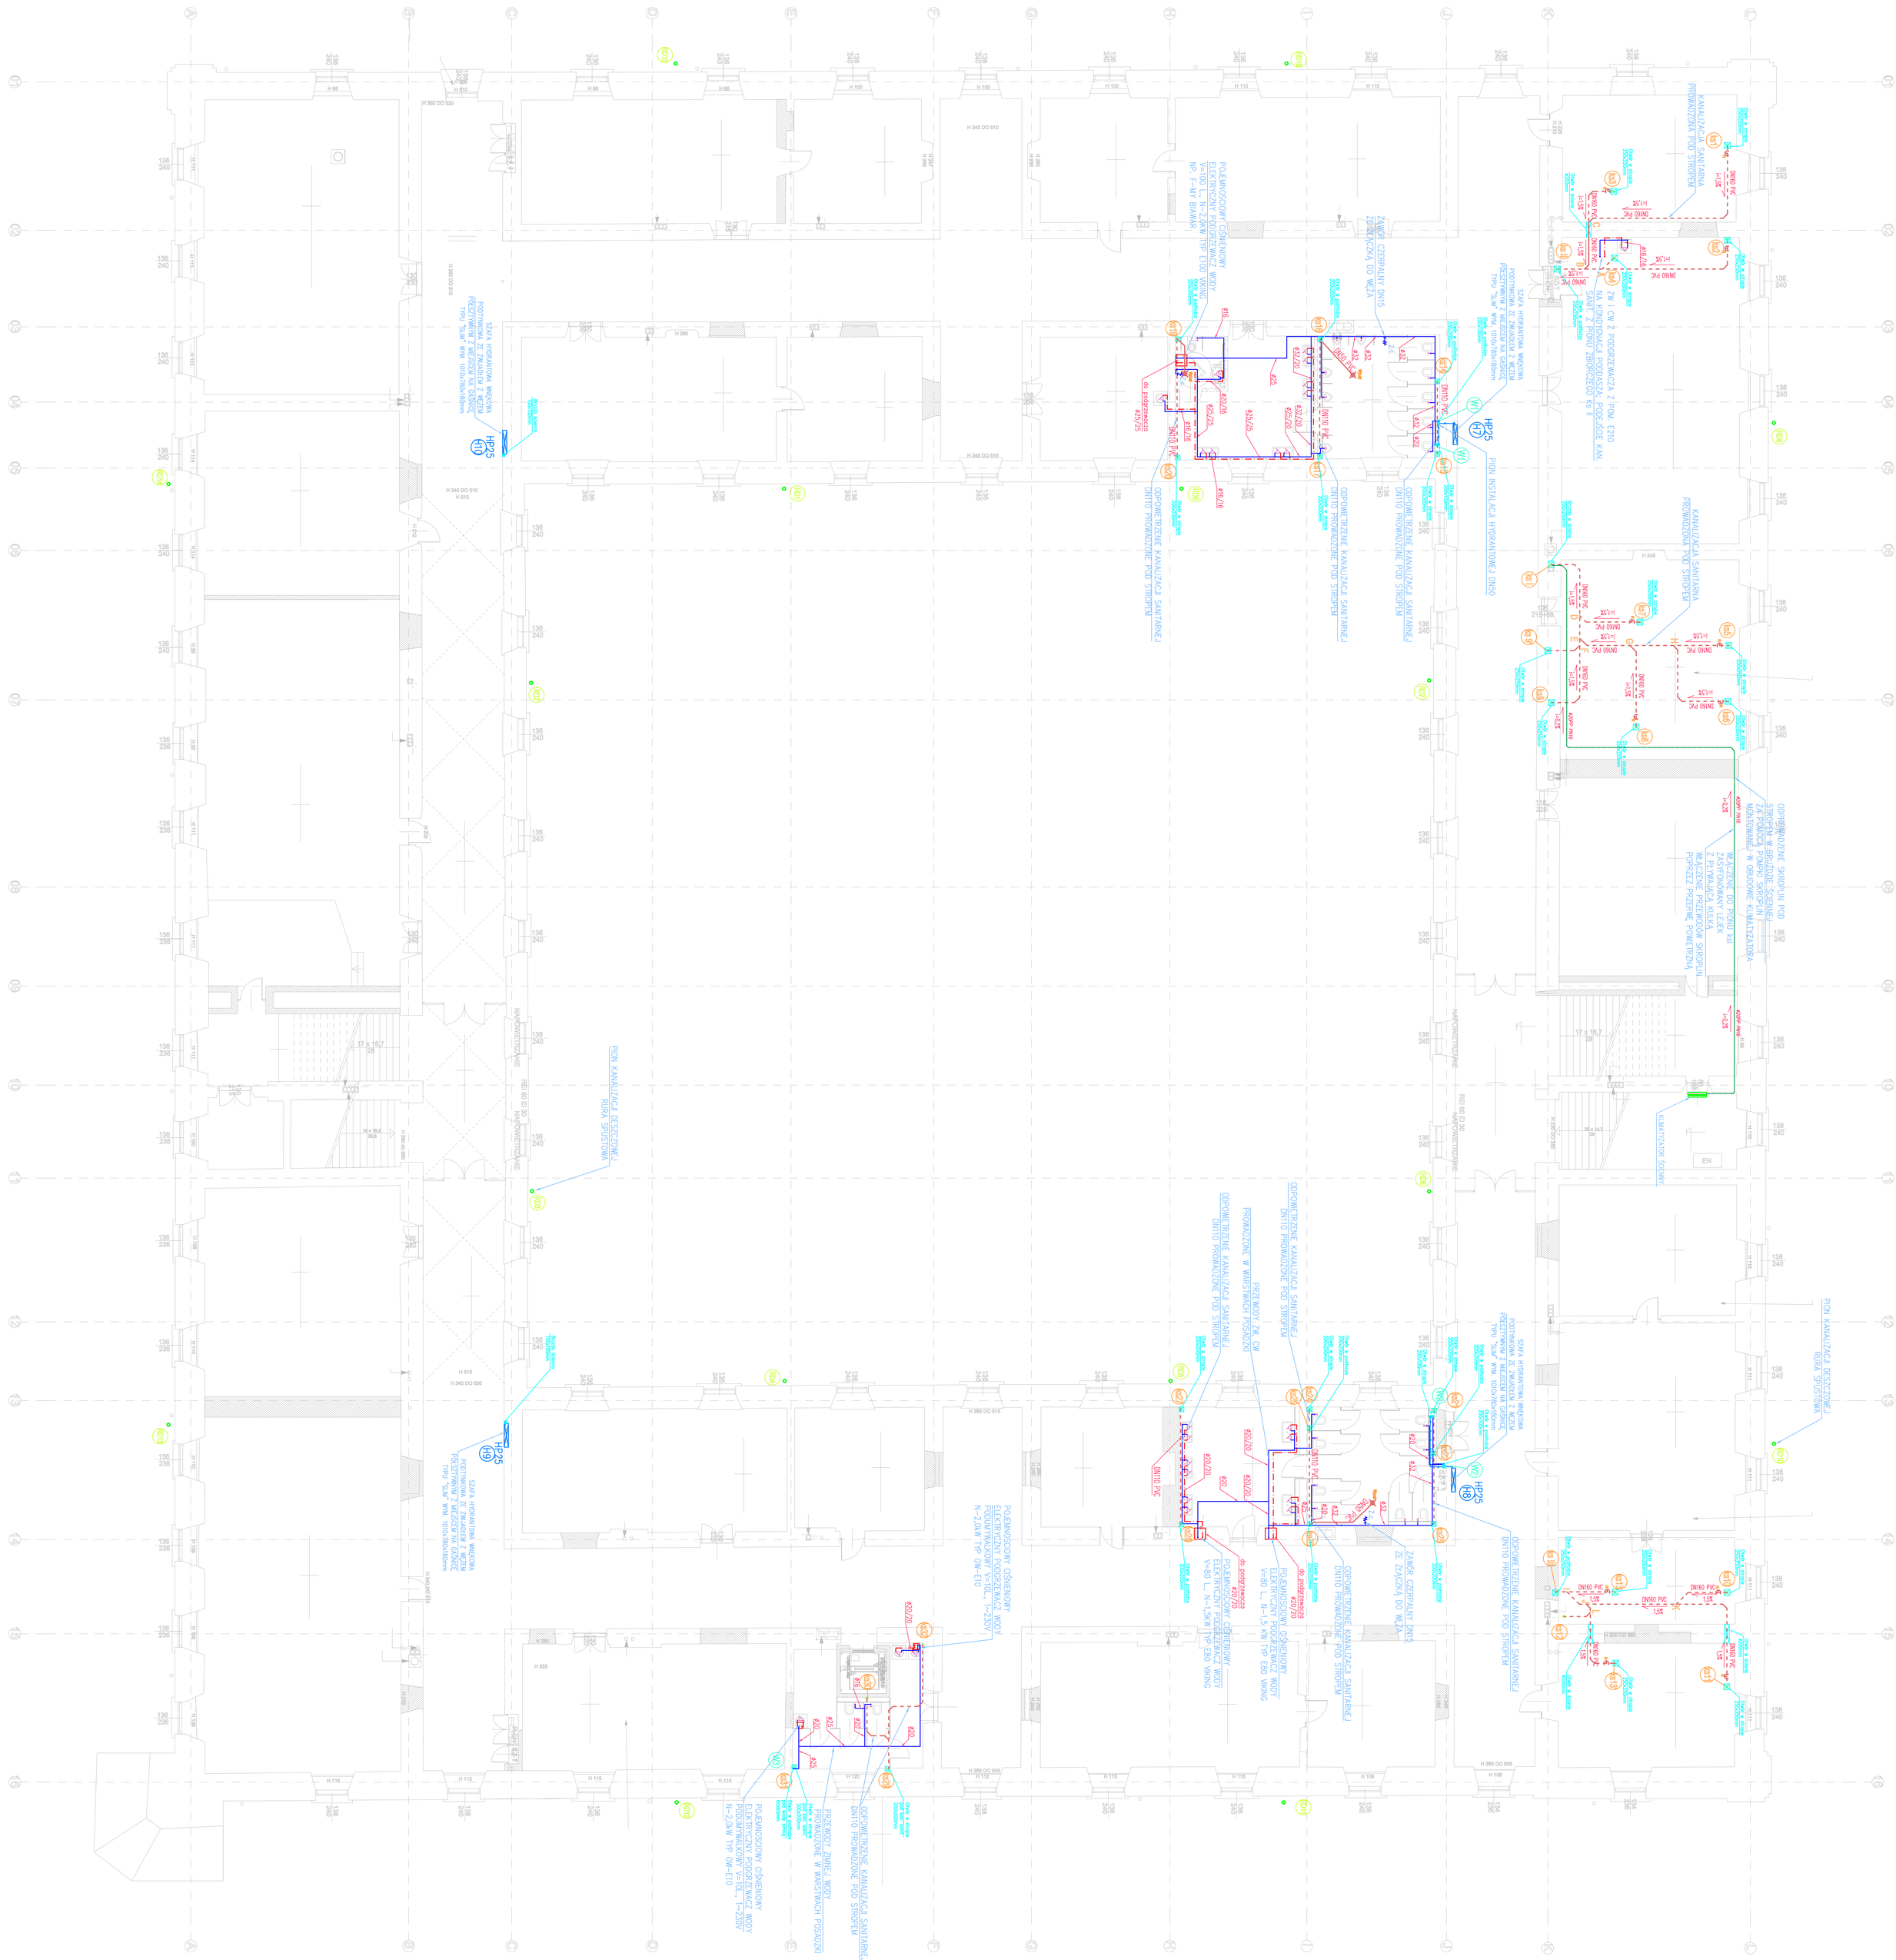
OZNACZENIA
PRZEWODY ZIMNEJ WODY PP PN16
PRZEWODY CIEPŁEJ WODY PP STABI PN20
ŚREDNICE PRZEWODÓW PODANE W KOLEIŃOŚCI ZIM. CW
KANALIZACJA SANIT. POD POSADZKĄ (RURY Z PVC-U kl.S)
KANALIZACJA SANIT. POD STROPEM (RURY Z PVC)
PRZEWÓD ODPROWADZANIA SKROPLIN Z CENTRALI WENT. Z PP
REWIZJA KANALIZACYJNA
PION KANALIZACJI SANITARNEJ, NR PIONU
PIONY ZW. CW. NR PIONÓW
PIONY KANALIZACJI DESZCZOWEJ, RURA SPUSTOWA DN110, NR PIONU
PRZEWÓD WODY P.POŻ. (HYDRANTOWEJ)
HYDRANT POŻAROWY ø25, NR HYDRANTU
ZAWÓR ODCINAJĄCY
KOLIZJA PRZEWODÓW WODY I C.O. W WARSTWACH POSADZKOWYCH:
0,22m 0,145m
posadzka
strop
ŚREDNICE RUR Z PP(PN16)
16x2,7 40x5,6
20x2,8 50x6,9
25x3,5 63x8,7
32x4,5 75x10,4
PODESZŁA DO URZĄDZEŃ
POJEMNOŚCIOWY CIŚNIENIOWY ELEKTRYCZNY PODGRZEWACZ WODY V=80 L, N=1,5KW TYP E80 VIKING
POJEMNOŚCIOWY CIŚNIENIOWY ELEKTRYCZNY PODGRZEWACZ WODY V=80 L, N=1,5KW TYP E80 VIKING
POJEMNOŚCIOWY CIŚNIENIOWY ELEKTRYCZNY PODGRZEWACZ WODY PODWYWAŁKOWY V=70 L, T=230V N=2,0KW TYP OW-E10
POJEMNOŚCIOWY CIŚNIENIOWY ELEKTRYCZNY PODGRZEWACZ WODY PODWYWAŁKOWY V=70 L, T=230V N=2,0KW TYP OW-E10
ZAWÓR CZERPALNY DN15 ZE ZŁĄCZKĄ DO WĘŻA
SZAFKA HYDRANTOWA WNĘKOWA PODTYNKOWA ZE ZWIJADŁEM Z WĘŻEM PÓŁSZTYWNYM Z MIESZANĄ NA GAŚNICĘ TYPU "SLIM" WYM. 1010x780x180mm
HP25 (H7)
HP25 (H8)
HP25 (H9)
HP25 (H10)
ODPOWIETRZENIE KANALIZACJI SANITARNEJ DN110 PROWADZONE POD STROPEM
PRZEWODY ZIMNEJ WODY PROWADZONE W WARSTWACH POSADZKI
PRZEWODY ZW. CW PROWADZONE W WARSTWACH POSADZKI
KANALIZACJA SANITARNA PROWADZONA POD STROPEM
ZW i CW Z PODGRZEWACZA Z POM. E210 NA KONDYGNACJĘ PODDASZA, PODŁĄCZENIE KAN. SANIT. Z MONTAŻU ZBIORCZEGO Ks II
PION INSTALACJI HYDRANTOWEJ DN50
NAPOWIETRZANIE
REI 60 EI 30
PION KANALIZACJI DESZCZOWEJ RURA SPUSTOWA
ODPROWADZENIE SKROPLIN POD STROPEM W SIEDZIE ŚCIENNEJ ZA POMOCĄ POMPKI SKROPLIN MONTOWANEJ W OBUDOWIE KLIMATYZATORA
WŁĄCZENIE DO PIONU I ZAŁ. ZASYCONYMY LEŚCK Z PŁYWAKIEM KULIKA WŁĄCZENIE PRZEWODÓW SKROPLIN POPRZEZ PRZERWĘ POWIETRZNĄ
KLIMATYZATOR ŚCIENNY
UWAGI:
WSZYSTKIE MATERIAŁY UŻYTE W PROJEKCIE STANOWIĄ INFORMACJĘ O PARAMETRACH URZĄDZEŃ I MATERIAŁÓW, WYKONAWCA PRZED WBUDOWANIEM PRZEDSTAWI KARTY MATERIAŁOWE Z ZNAJĄCEMIEM WSZELKICH DOKUMENTÓW POTWIERDZAJĄCYCH PARAMETRY TECHNICZNE I HIGIENICZNE MATERIAŁ I URZĄDZENIA INNE NIŻ UŻYTE W PROJEKCIE PODLEGAJĄ AKCEPTACJI GŁÓWNEGO PROJEKTANTA ORAZ WYMAGAJĄ SPORZĄDZENIA DOKUMENTACJI ZAMIENNEJ KTÓRA PODLEGA UZGODNIENIU Z GŁÓWNYM PROJEKTANTEM
INWESTYCJA:
Remont konserwatorski obiektu zabytkowego Akademii Zamojskiej w Zamościu
NR PROJEKTU: PW-79
INWESTOR:
ADRES INWESTYCJI: ul. Akademicka 8, 22-400 Zamość dz.nr 16/6 obręb 0001 Miasto Zamość
Miasto Zamość z siedzibą w Zamościu, ul. Rynek Wielki 13
FAZA: PROJEKT WYKONAWCZY
BRANŻA: SANITARNA
DATA: 12.2013
projekt
PAS PROJEKT ARCHI STUDIO
UL.PLANTOWA 5
CS-680 MAGARZYN
TEL. (022) 738-90-25,FAX (022)738-79-06
www.pasprojekt.com
ZESPÓŁ AUTORSKI: inż.ARCHITEKT: mgr inż. Zofia Leszczyńska MAZ/0112/POOS/05
SPRAWDZIŁ: mgr inż. Sebastian Kania
UWAGA: PROJEKT OSTROŻNY PRAWEM AUTORSKIM. PROJEKT ARCHITEKTONICZNY JEST WŁASNOŚCIĄ PRACOWNIA PROJEKTOWA PAS PROJEKT ARCHI STUDIO. ZABRANIA SIĘ KOPIOWANIA I PRZEKAZYWANIA OSOBOM TRZECIM BEZ ZGODY AUTORA. SKONSULTOWAĆ Z PROJEKTANTEM KIERUNKOWYM PRZED WBUDOWANIEM
TREŚĆ RYSUNKU: INSTALACJA WOD-KAN RZUT I PIĘTRA
SKALA: 1:100
NR RYSU.: WK4