


OZNACZENIA


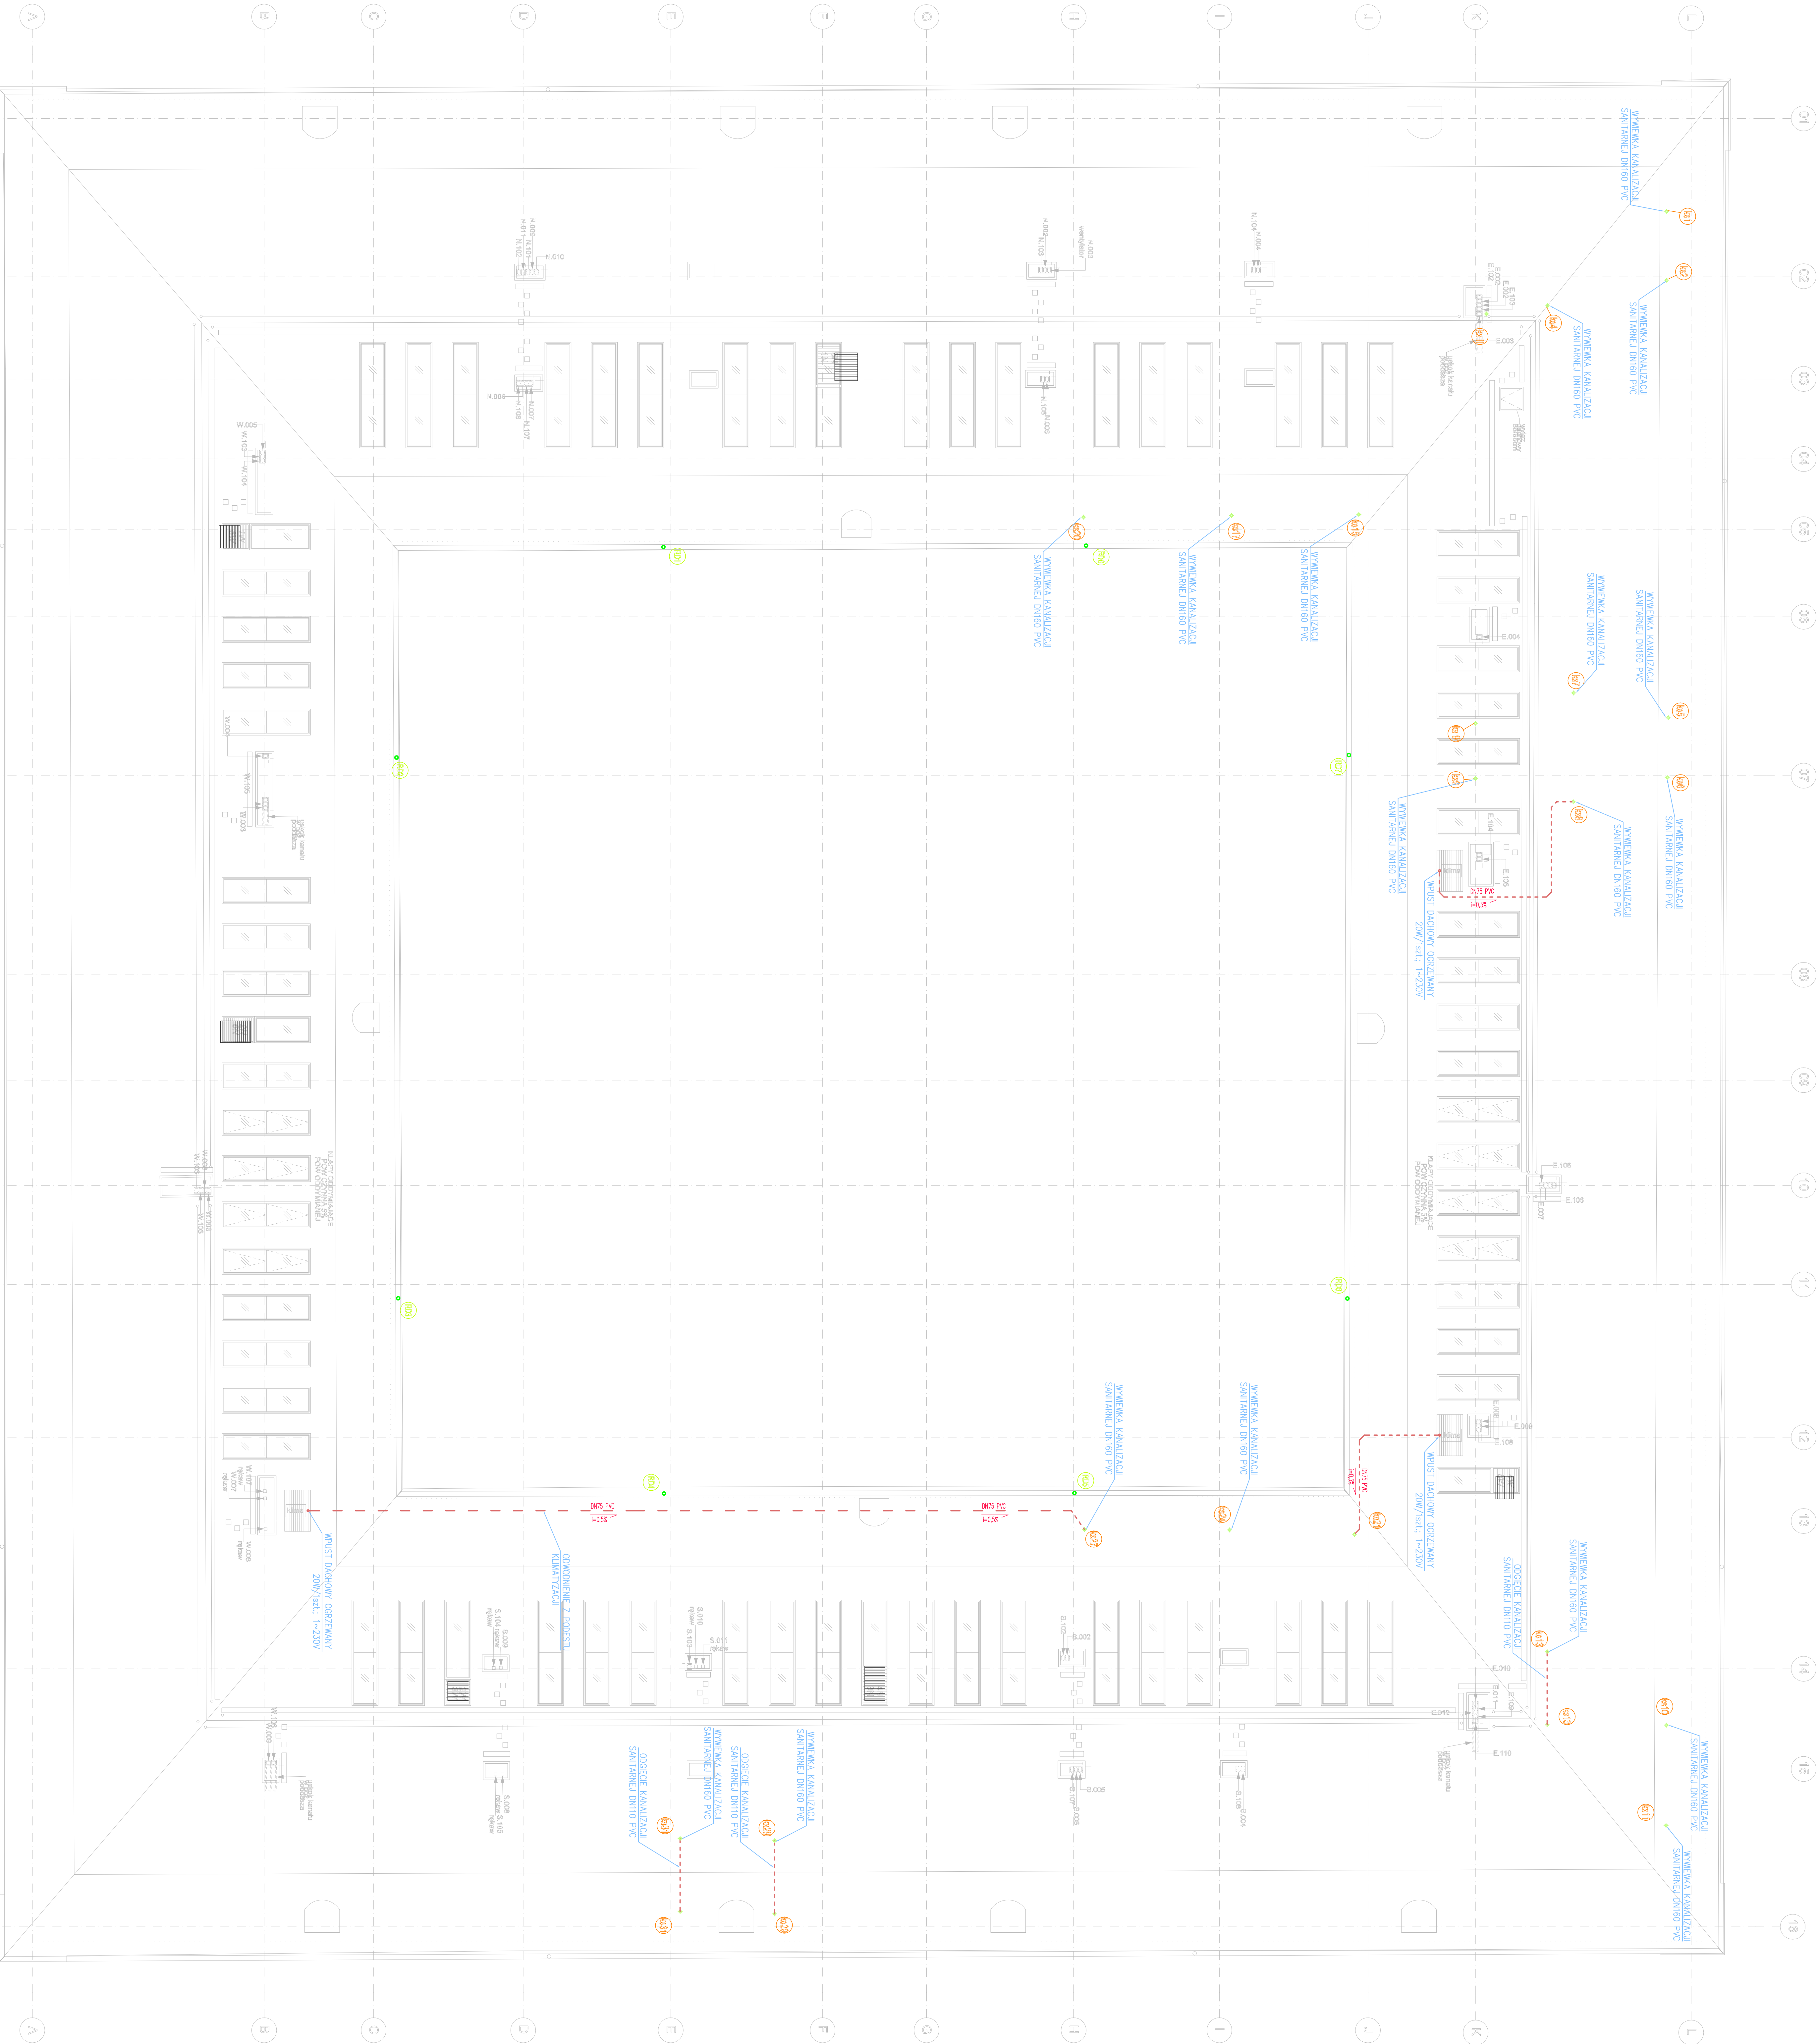





















