

**REWIZJA
PROJEKT TECHNICZNY**

PRZEDMIOT OPRACOWANIA: BUDOWA INFRASTRUKTURY DO ZAGOSPODAROWANIA WÓD OPADOWYCH I ROZTOPOWYCH NA TERENIE OŚRODKA SPORTU I REKREACJI W ZAMOŚCIU

INWESTOR: MIASTO ZAMOŚĆ -
UL. RYNEK WIELKI 13, 22-400 ZAMOŚĆ

ADRES INW.: OŚRODEK SPORTU I REKREACJI W ZAMOŚCIU –
UL. KRÓLOWEJ JADWIGI 8, 22-400 ZAMOŚĆ

KAT. OBIEKTU: VIII

NR DZ.: 4/11; 4/9; 4/1
OBRĘB: 0001 MIASTO ZAMOŚĆ
JEDN. EWID.: 066401_1 MIASTO ZAMOŚĆ

BRANŻA: TOM I - ARCHITEKTURA KRAJOBRAZU

Projektant Branża Architektoniczna			
L.p.	Imię i nazwisko	Uprawnienia	Podpis
1.	mgr inż. arch. Grzegorz Szynkarczuk	upr. nr 66/LBOIA/09 w specjalności architektonicznej do projektowania bez ograniczeń	
Projektant Architektury Krajobrazu			
L.p.	Imię i nazwisko	Uprawnienia	Podpis
2.	mgr inż. architekt krajobrazu Justyna Ziółkowska Trujillo	-----	
Sprawdzający Branża Architektoniczna			
L.p.	Imię i nazwisko	Uprawnienia	Podpis
3.	mgr inż. arch. Agnieszka Dudzicz	upr. nr 85/LBOKK/2011 w specjalności architektonicznej do projektowania bez ograniczeń	

Zamość, kwiecień 2026 r.

Egz. nr 1

**Upewnienia budowlane projektantów i projektantów sprawdzających do pobrania
z centralnego rejestru uprawnień budowlanych (e-CRUB)**

7.1. Ogród deszczowy


Wytyczyć lokalizację ogrodów zgodnie z dokumentacją projektową i uzyskać akceptację Zamawiającego. Prace najlepiej skoordynować z pracami sanitarnymi.

Wykopać nieckę na głębokość podaną w projekcie technicznym i zabezpieczyć teren w celu uniemożliwienia zagęszczania się gleby. Niekę wyłożyć agrowłókniną i ułożyć odpowiednią infrastrukturę drenażową (sanitarną). Następnie po kolei wypełniać nieckę kruszywem zgodnie z dokumentacją projektową. Warstwa roślinna powinna zostać posadzona przed ułożeniem wierzchniej warstwy kruszywa. Wierzchnia warstwa kruszywa powinna znajdować się około 5 cm poniżej gruntu rodzimego.

Gdy wszystkie ogrody deszczowe zostaną wykonane i prace ziemne zostaną zakończone można przejść do części sadzenia roślin.

LEGENDA:

	DRZEWIA ISTNIEJĄCE
ZIELEŃ PROJEKTOWANA DOBÓR GATUNKOWY	
	RABATA KOROWANA - 1 014,10 m ²
	MIKROKONKRETNA - 1 600 m ²
	KRZEWY
	Cornus sericea 'Flaviramea' - drzewo robocze
	Lonicera pileata 'Moss Green' - suchodrzew chłopski
	Pinus mugo var. pumila - sosna góralska
	Salix purpurea 'Nana' - wierzba purpurowa
TRAWY I BYLIŃY	
	Polygonatum multiflorum - kokoryszka wielokwiatowa
	Sesleria autumnalis - sesleria jesienią
	Eupatorium purpureum - szałwie purpurowe
	Panicum virgatum 'Nostrestru' - proso różgowe
	Polygonatum reptans 'Stirney to heaven' - kokoryszka rozłazła
	Mitella diphylla - miodunka dwukwiatowa
	Amaranthus retrofractus - amarant nadwiesnik
	Geranium 'Rozanne' - bodziszek mieszany
	Veronicastrum longifolia 'Marlette' - przebieżnik długolistny
	Athyrium filix - leśnica - wieloletnia samica
	Miscanthus sinensis 'Adagio' - miśnik chiński
	Sedum 'Matrona' - rozchodnik obrzytym
	Calamagrostis scutellifera 'Karl Foerster' - trzcinik ostrokwiatowy
	Echinacea 'Prairie Blaze Orange Sunset' - jeżówka
PŁACZA	
	Aristida macrophylla - kokornak wieloletni
	Aster sp. - aster pięciopłatkowy
	Campsis x tagliabuana 'Anne Gail' - młyn porzeczki
	Clematis montana var. rubens - powojnik górski
	Clematis integrifolia 'Robusta' - powojnik jesienny
	Clematis vitalba 'Paul Farges' - powojnik jesienny
	Hedera helix 'Crispa' - bluszcz pospolity
	Lonicera brownii 'Dropmore Scarlet' - wiołokrzew białawy
	Lonicera henryi - wiołokrzew Henry'ego

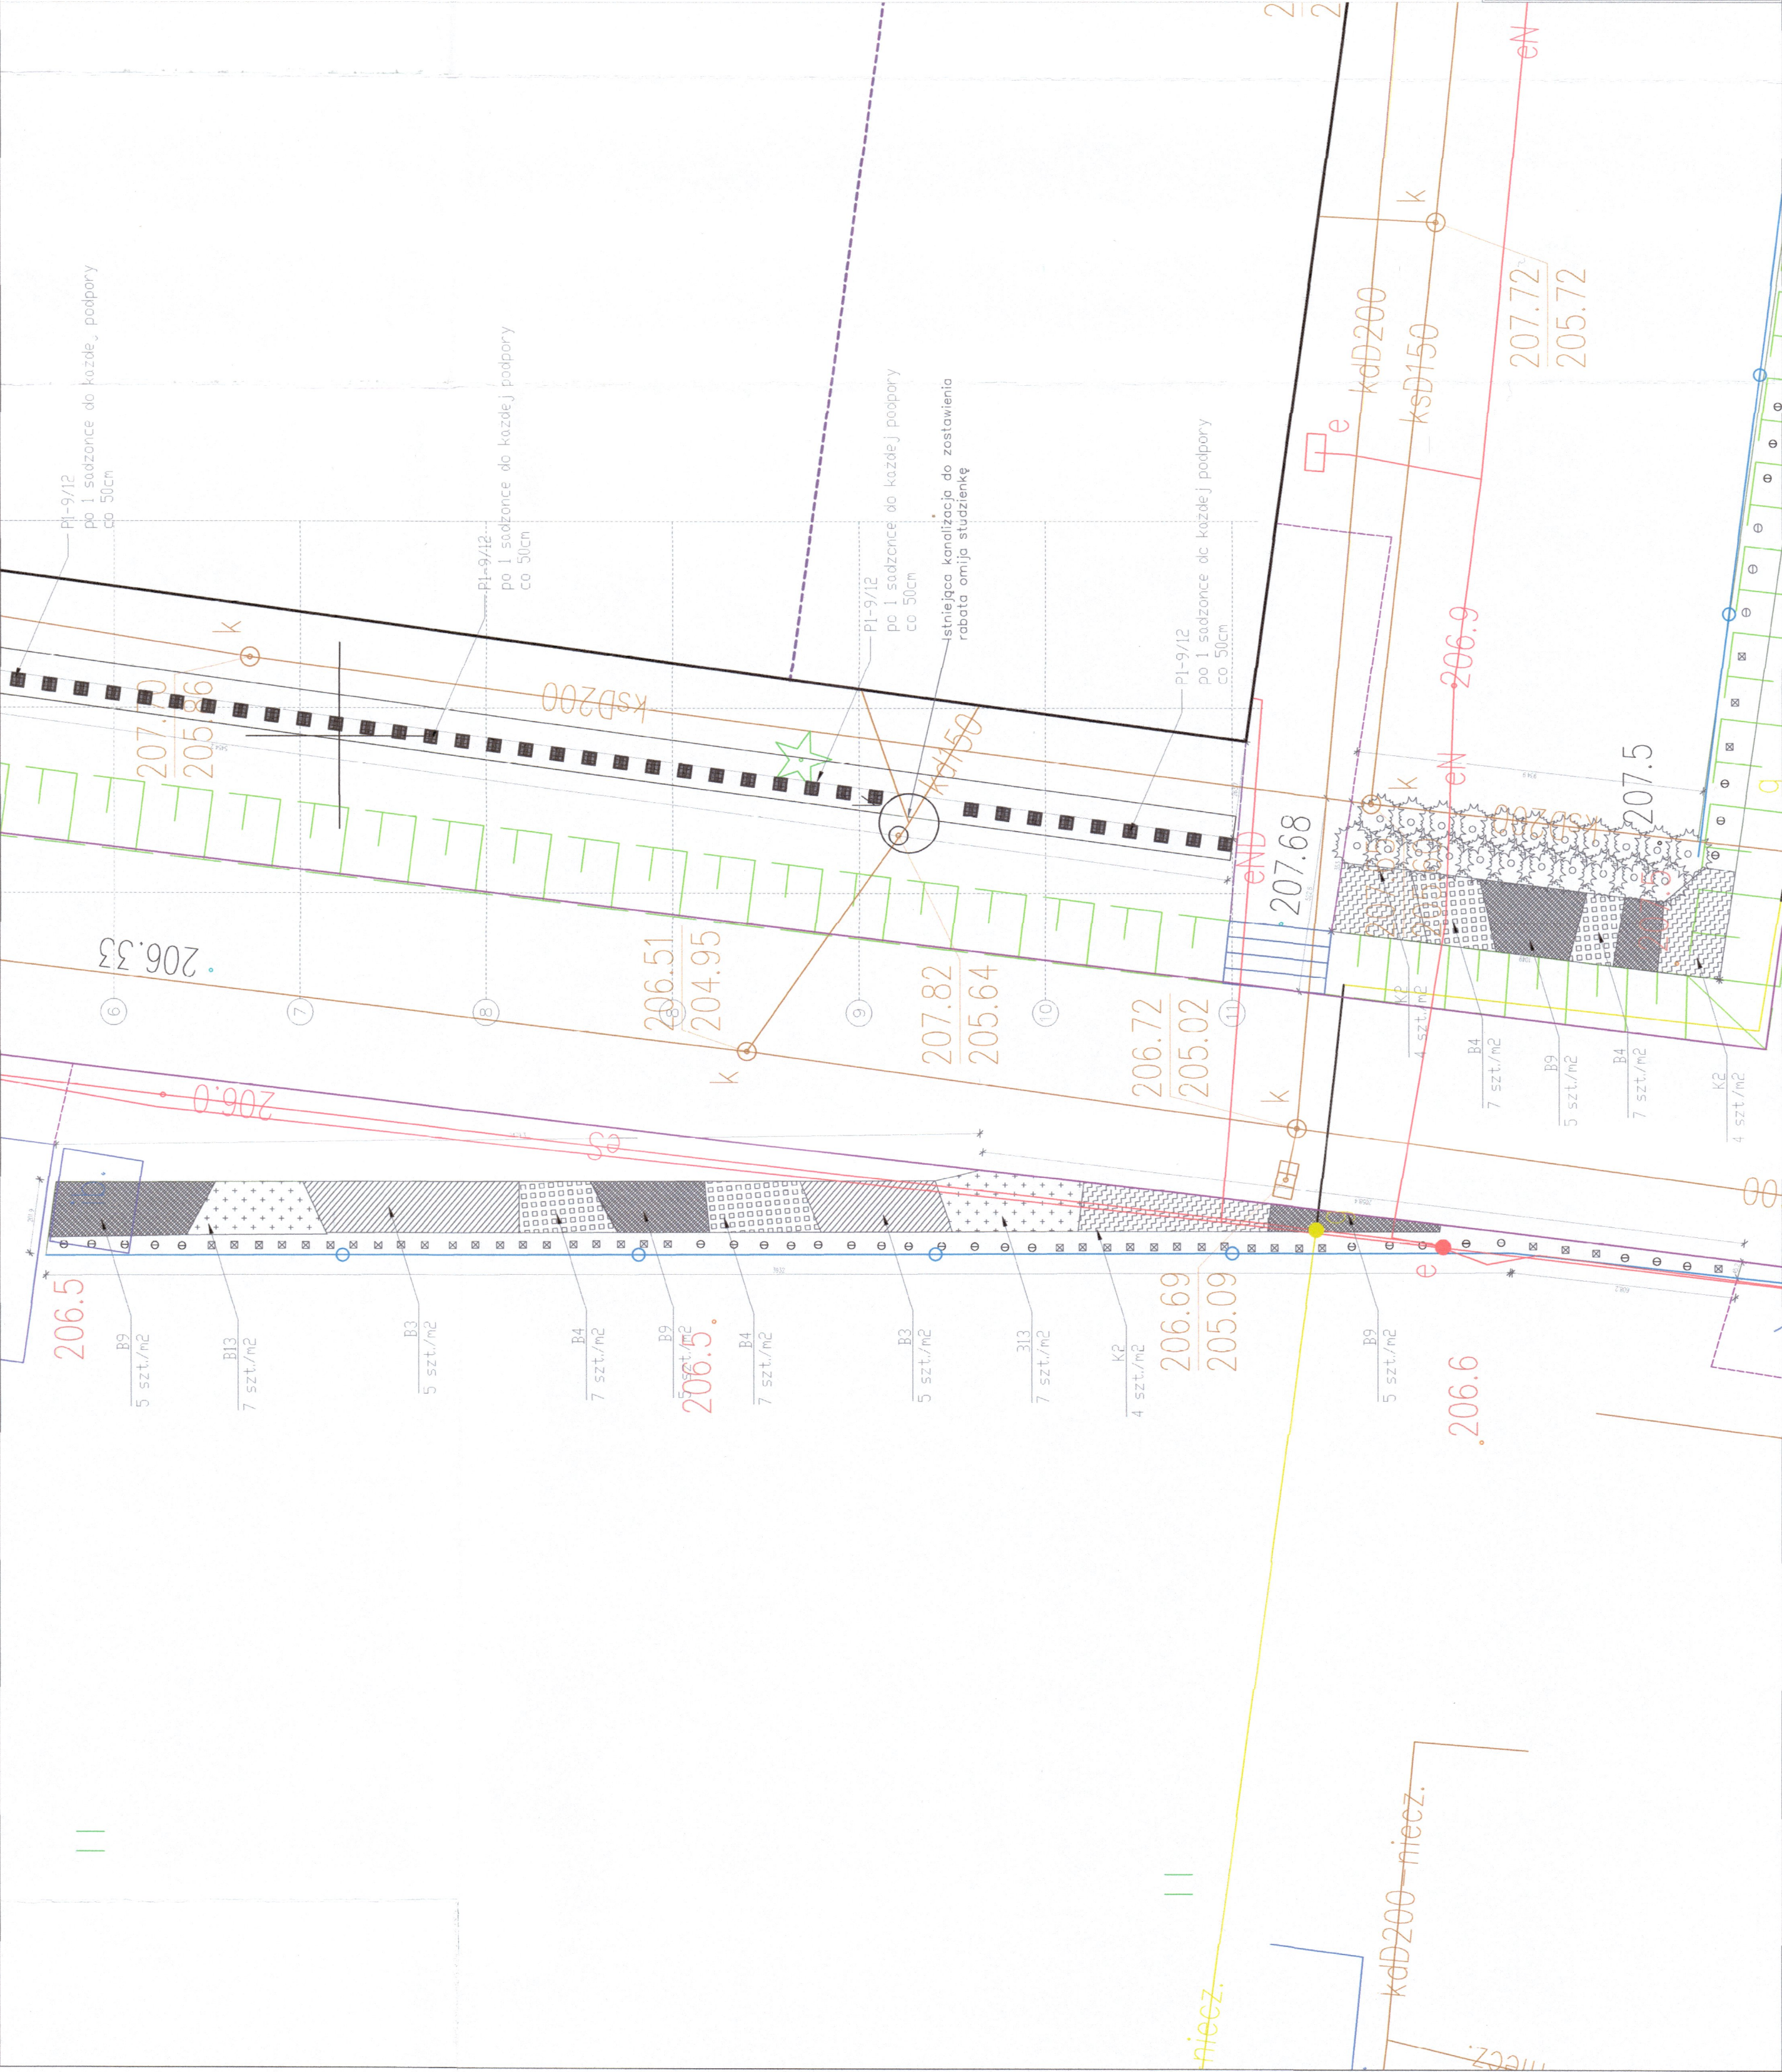

Wykonawca:	PRO-TECH ENGINEERING Sp. z o.o. ul. H.J. ZAMOYSKIEGO, 22-400 Zamość
Inwestor:	MIASTO ZAMOŚĆ – UL. RYNEK WIELKI 13, 22-400 ZAMOŚĆ
Przedmiot opracowania	BUDOWA INFRASTRUKTURY DO ZAGOSPODAROWANIA WÓD OPADOWYCH I ROZTOPOWYCH NA TERENIE OŚRODKA SPORTU I REKREACJI W ZAMOŚCI
Faza opracowania	PROJEKT TECHNICZNY - REVIZJA
Treść rysunku	RABATY BYLINOWO - KRZEWOWE - ROZMIESZCZENIE ARK.1
Projektant:	mgr inż. arch. G. SZYMKARCZUK
Projektant kraj.	mgr inż. arch. kraj. J. ZIOŁKOWSKA TRUJILLO
Projektant spr.	mgr inż. arch. A. DUDZICZ
Data:	04.2026
Skala:	1 : 200
Ar. rys.	AK-4 R