


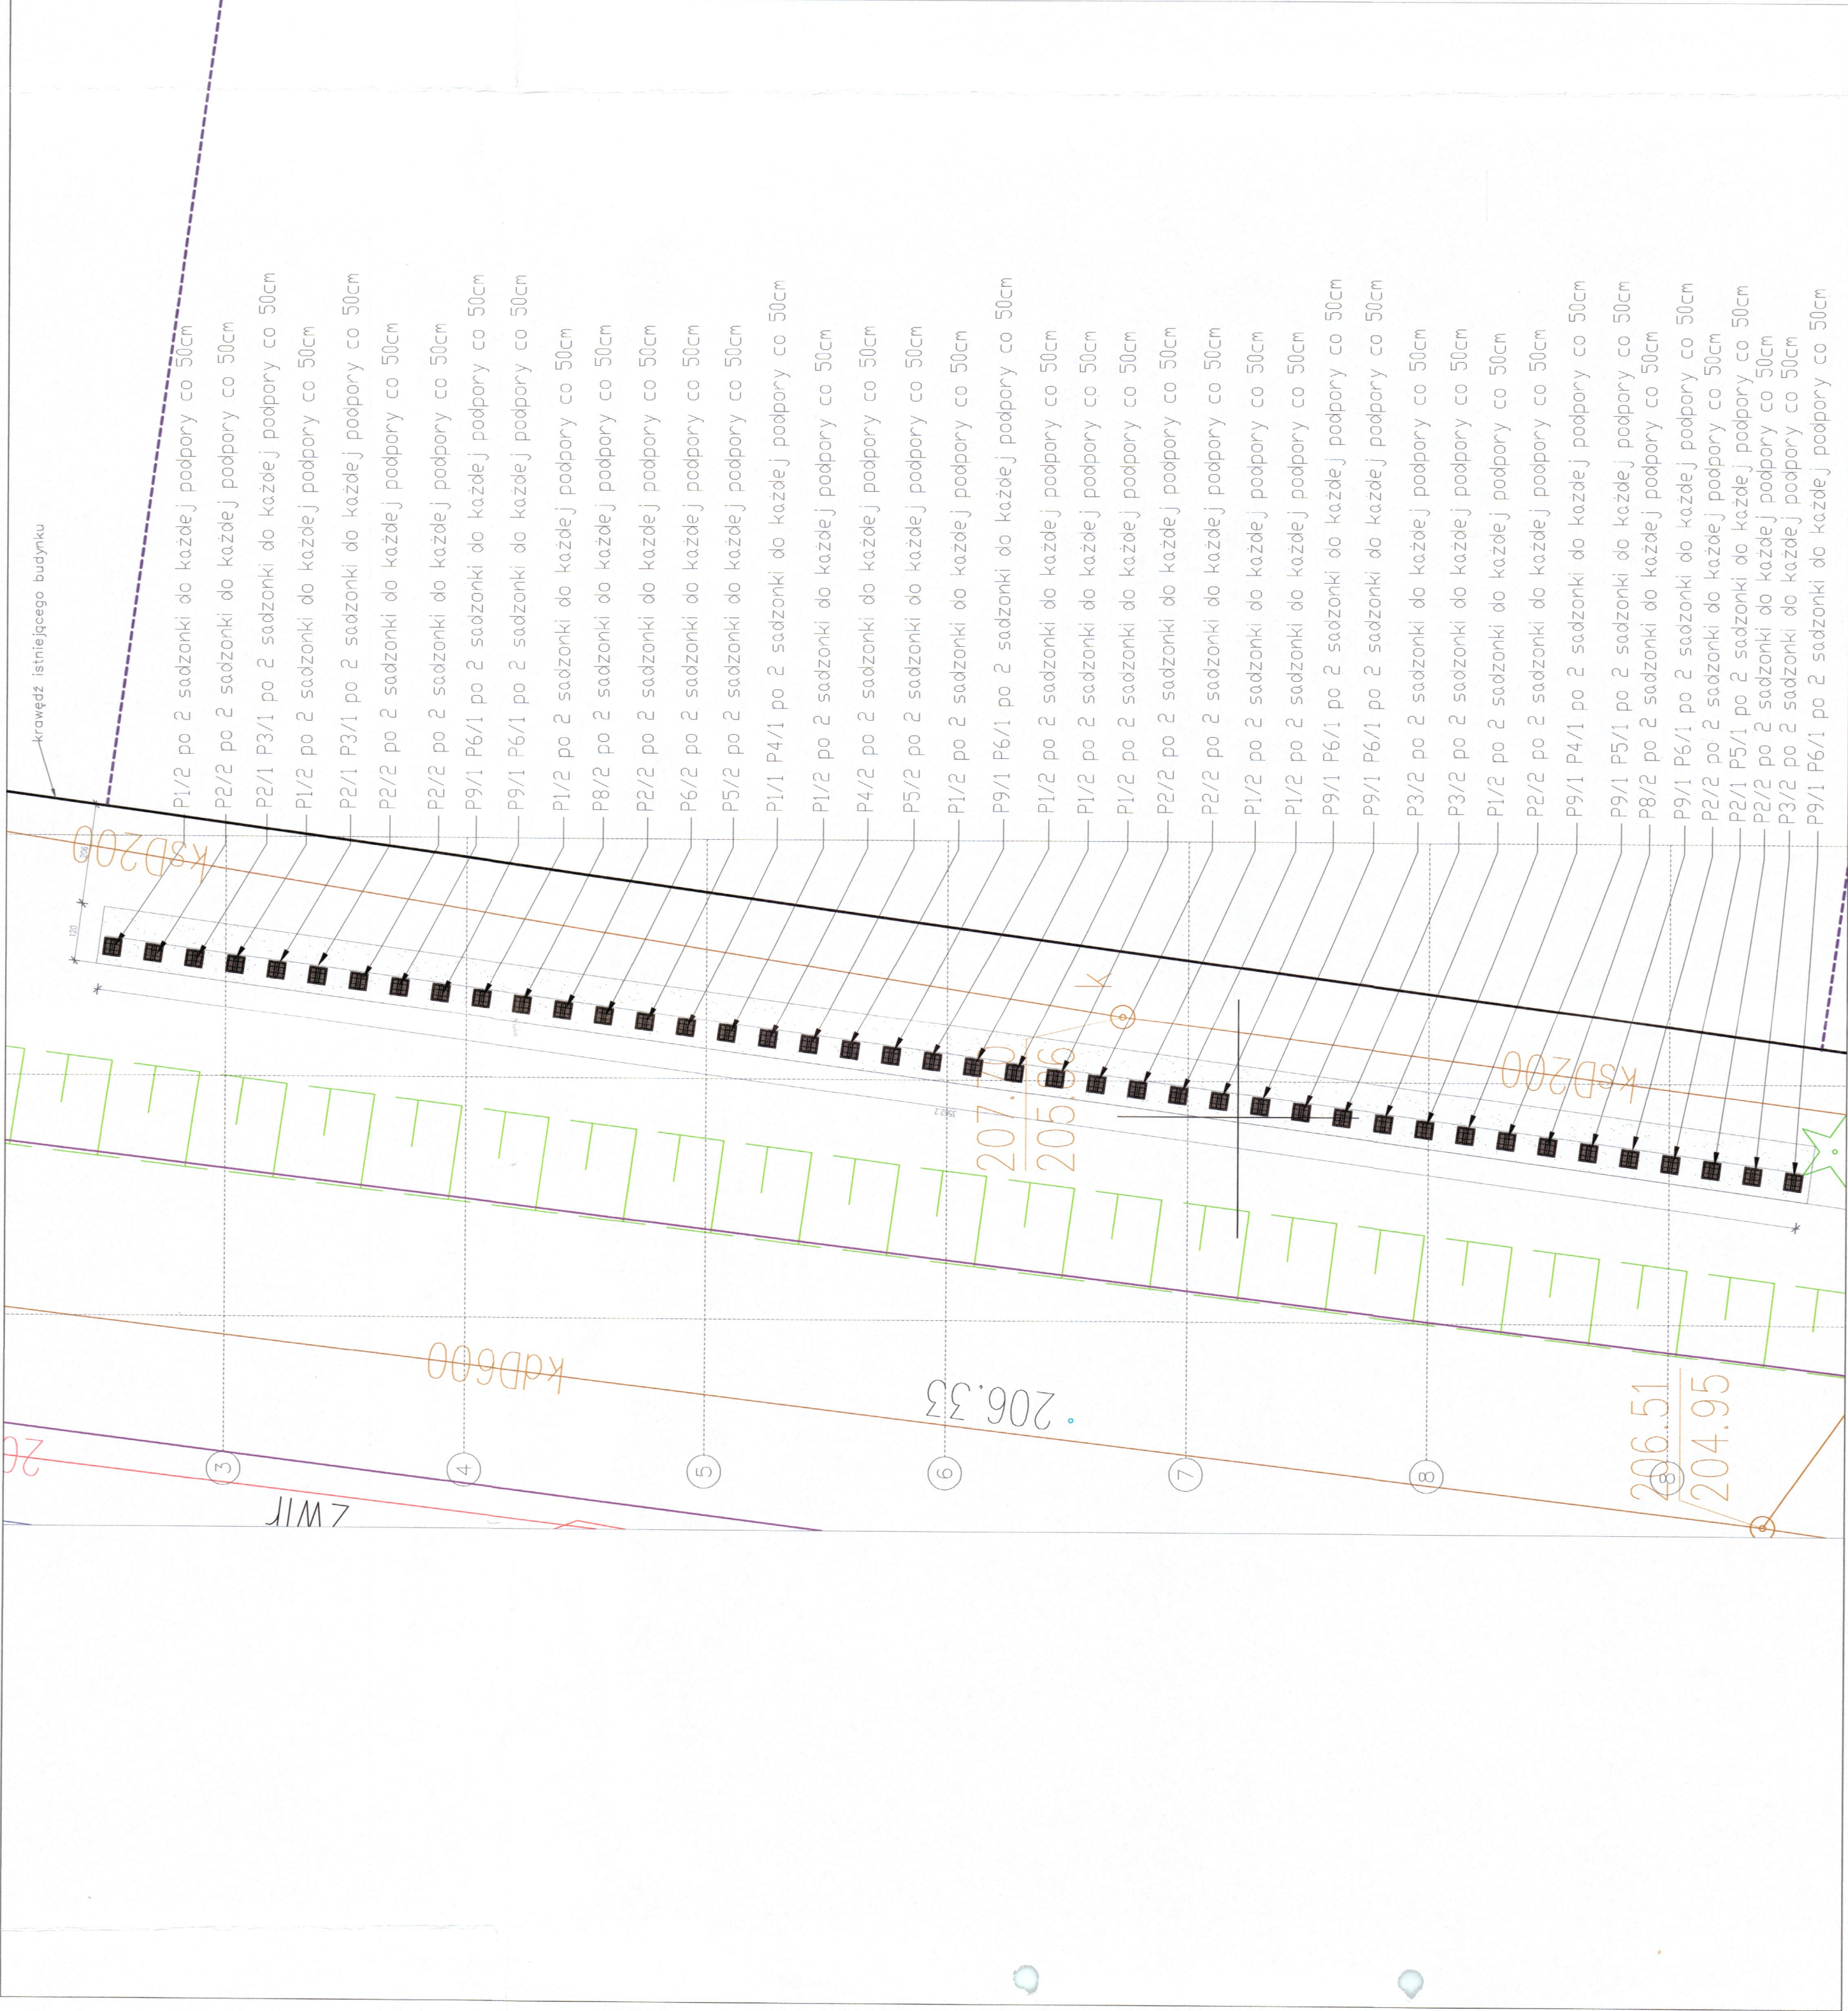

LEGENDA:

	DRZEWA ISTNIEJĄCE
ZIELEŃ PROJEKTOWANA DOBÓR GATUNKOWY	
	RABATA KOROWANA - 1 014,10 m2
	MIKROKONCZYNA - 1 600 m2
KRZEWY	
	Comus sericea 'Flaviamas' - dereń rógowy
	Lonicera pilata 'Moss Green' - suchodrzew chiński
	Pinus mugo var. pumilio - sosna górska
	Salix purpurea 'Nana' - wierzba purpurowa
TRAWY I BYLINY	
	Polygonatum multiflorum - kokorycza wielokwiatowa
	Sesleria autumnalis - sesleria jesienna
	Eupatorium purpureum - szadec purpurowy
	Panicum virgatum 'Nodifloru' - proso różgowe
	Polemonium reptans 'Stairway to heaven' - wielołat rozestany
	Malva alcea struthiopteris - pióropusznik stusł
	Anemone nemorosa - anemona nadreńska
	Geranium Rozanne - bodziszek nieszlaczowy
	Veronicastrum longifolia 'Marlette' - przetacznik długolistny
	Athyrium filix - feniksa - wieloletnia samica
	Miscanthus sinensis 'Adagio' - miskant chiński
	Sedum 'Matrona' - rozchodnik ołchowy
	Calluna vulgaris 'Karl Foerster' - trzcinik ostrokrzewowy
	Echinacea 'Purpurea Blaze Orange Sunset' - jeżówka
PNIĄCZA	
	Aristoclia macrophylla - kokornak wielkolosny
	Akacia quinata - akacja pięciolistkowa
	Campsis x tagliabuana 'Mme Galen' - młyn pośredni
	Clematis montana var. rubens - powojnik górski
	Clematis temiflora 'Robusta' - powojnik jesienny
	Clematis vitalba 'Paul Farges' - powojnik pnący
	Hedera helix 'Crispa' - bluszcz pospolity
	Lonicera brownii 'Drogonore Scarlet' - wiciokrzew Browna
	Lonicera henryi - wiciokrzew Henry'ego

Wykonawca:	PRO-TECH technika gminna	PRO-TECH Technika Grzeczka Sp. z o.o. ul. Namysłowski 2, 22-400 Zamość
Inwestor:	MIASTO ZAMOŚĆ – UL. RYNEK WIELKI 13, 22-400 ZAMOŚĆ	
Przedmiot opracowania	BUDOWA INFRASTRUKTURY DO ZAGOSPODAROWANIA WÓD OPADOWYCH I ROZTOPOWYCH NA TERENIE OŚRODKA SPORTU I REKREACJI W ZAMOŚCIU	
Faza opracow.	PROJEKT TECHNICZNY	
Branża	ARCHITEKTURA KRAJOBRAZU	
Treść rysunku	OSRÓD WERTYKALNY	
Projektant:	mgr inż. arch. G. SZYNKARCZUK	RZUT
Projektant kraj.	mgr inż. arch. kraj. J. ZIOŁKOWSKA TRUJILLO	Skala: 1 : 100
Projektant spr.	mgr inż. arch. A. DUDZICZ	Nr rys. AK-3 Justyna Ziobła Trujillo mgr inż. arch. Justyna Ziobła Trujillo ul. w 66.000000 do projektowania ul. w 66.000000 do projektowania ul. w 66.000000 do projektowania