


LEGENDA:	☆	DRZEWA ISTNIEJĄCE
ZIELEŃ PROJEKTOWANA DOBÓR GATUNKOWY		
		RABATA KOROWANA - 1 014,10 m2
		MIKROKONICZNA - 1 600 m2
		KRZEWY
		Cornus sericea 'Flaviramea' - drzewo rolowe
		Lonicera pileata 'Moss Green' - suchodrzew chiński
		Pinus mugo var. pumilio - sosna górska
		Salix purpurea 'Nana' - wierzba purpurowa
		TRAWY / BYLINY
		Polygonatum multiflorum - kokoryczka wielokwiatowa
		Sesleria autumnalis - sesleria jesienna
		Eupatorium purpureum - sadzisz purpurowy
		Panicum virgatum 'Nosterati' - prosa różowe
		Polemonium reptans 'Stairway to heaven' - wielośli rozszany
		Matteuccia struthiopteris - płopuśnik stłaj
		Anemone nemorosa - anemona nadreńska
		Geranium 'Rozanne' - bodziszek mieszane
		Veronicastrum longifolia 'Marlette' - przeczelnik długolistny
		Athyrium filix-femina - wielolica samica
		Miscanthus sinensis 'Adagio' - miskant chiński
		Sedum 'Marona' - rozchodnik obrzyni
		Calamagrostis acutiflora 'Karl Foerster' - trzcinik ostrokwiatowy
		Echinacea 'Twilight Blue Orange Sunset' - jeżówka
		PNĄCZA
		Aistologia macrophylla - kokornak wielokwiatowy
		Akebia quinata - akedia pięciokwiatowa
		Campsis x tagliabuana 'Mme Galen' - młyn jesionian
		Clematis montana var. rubens - powojnik górski
		Clematis temiflora 'Robusta' - powojnik jesienny
		Clematis vitalba 'Paul Farges' - powojnik piący
		Hedera helix 'Crispa' - bluszcz pospolity
		Lonicera bruxellensis 'Drogonare Scarlet' - wiciokrzew błonny
		Lonicera henryi - wiciokrzew Henry'ego

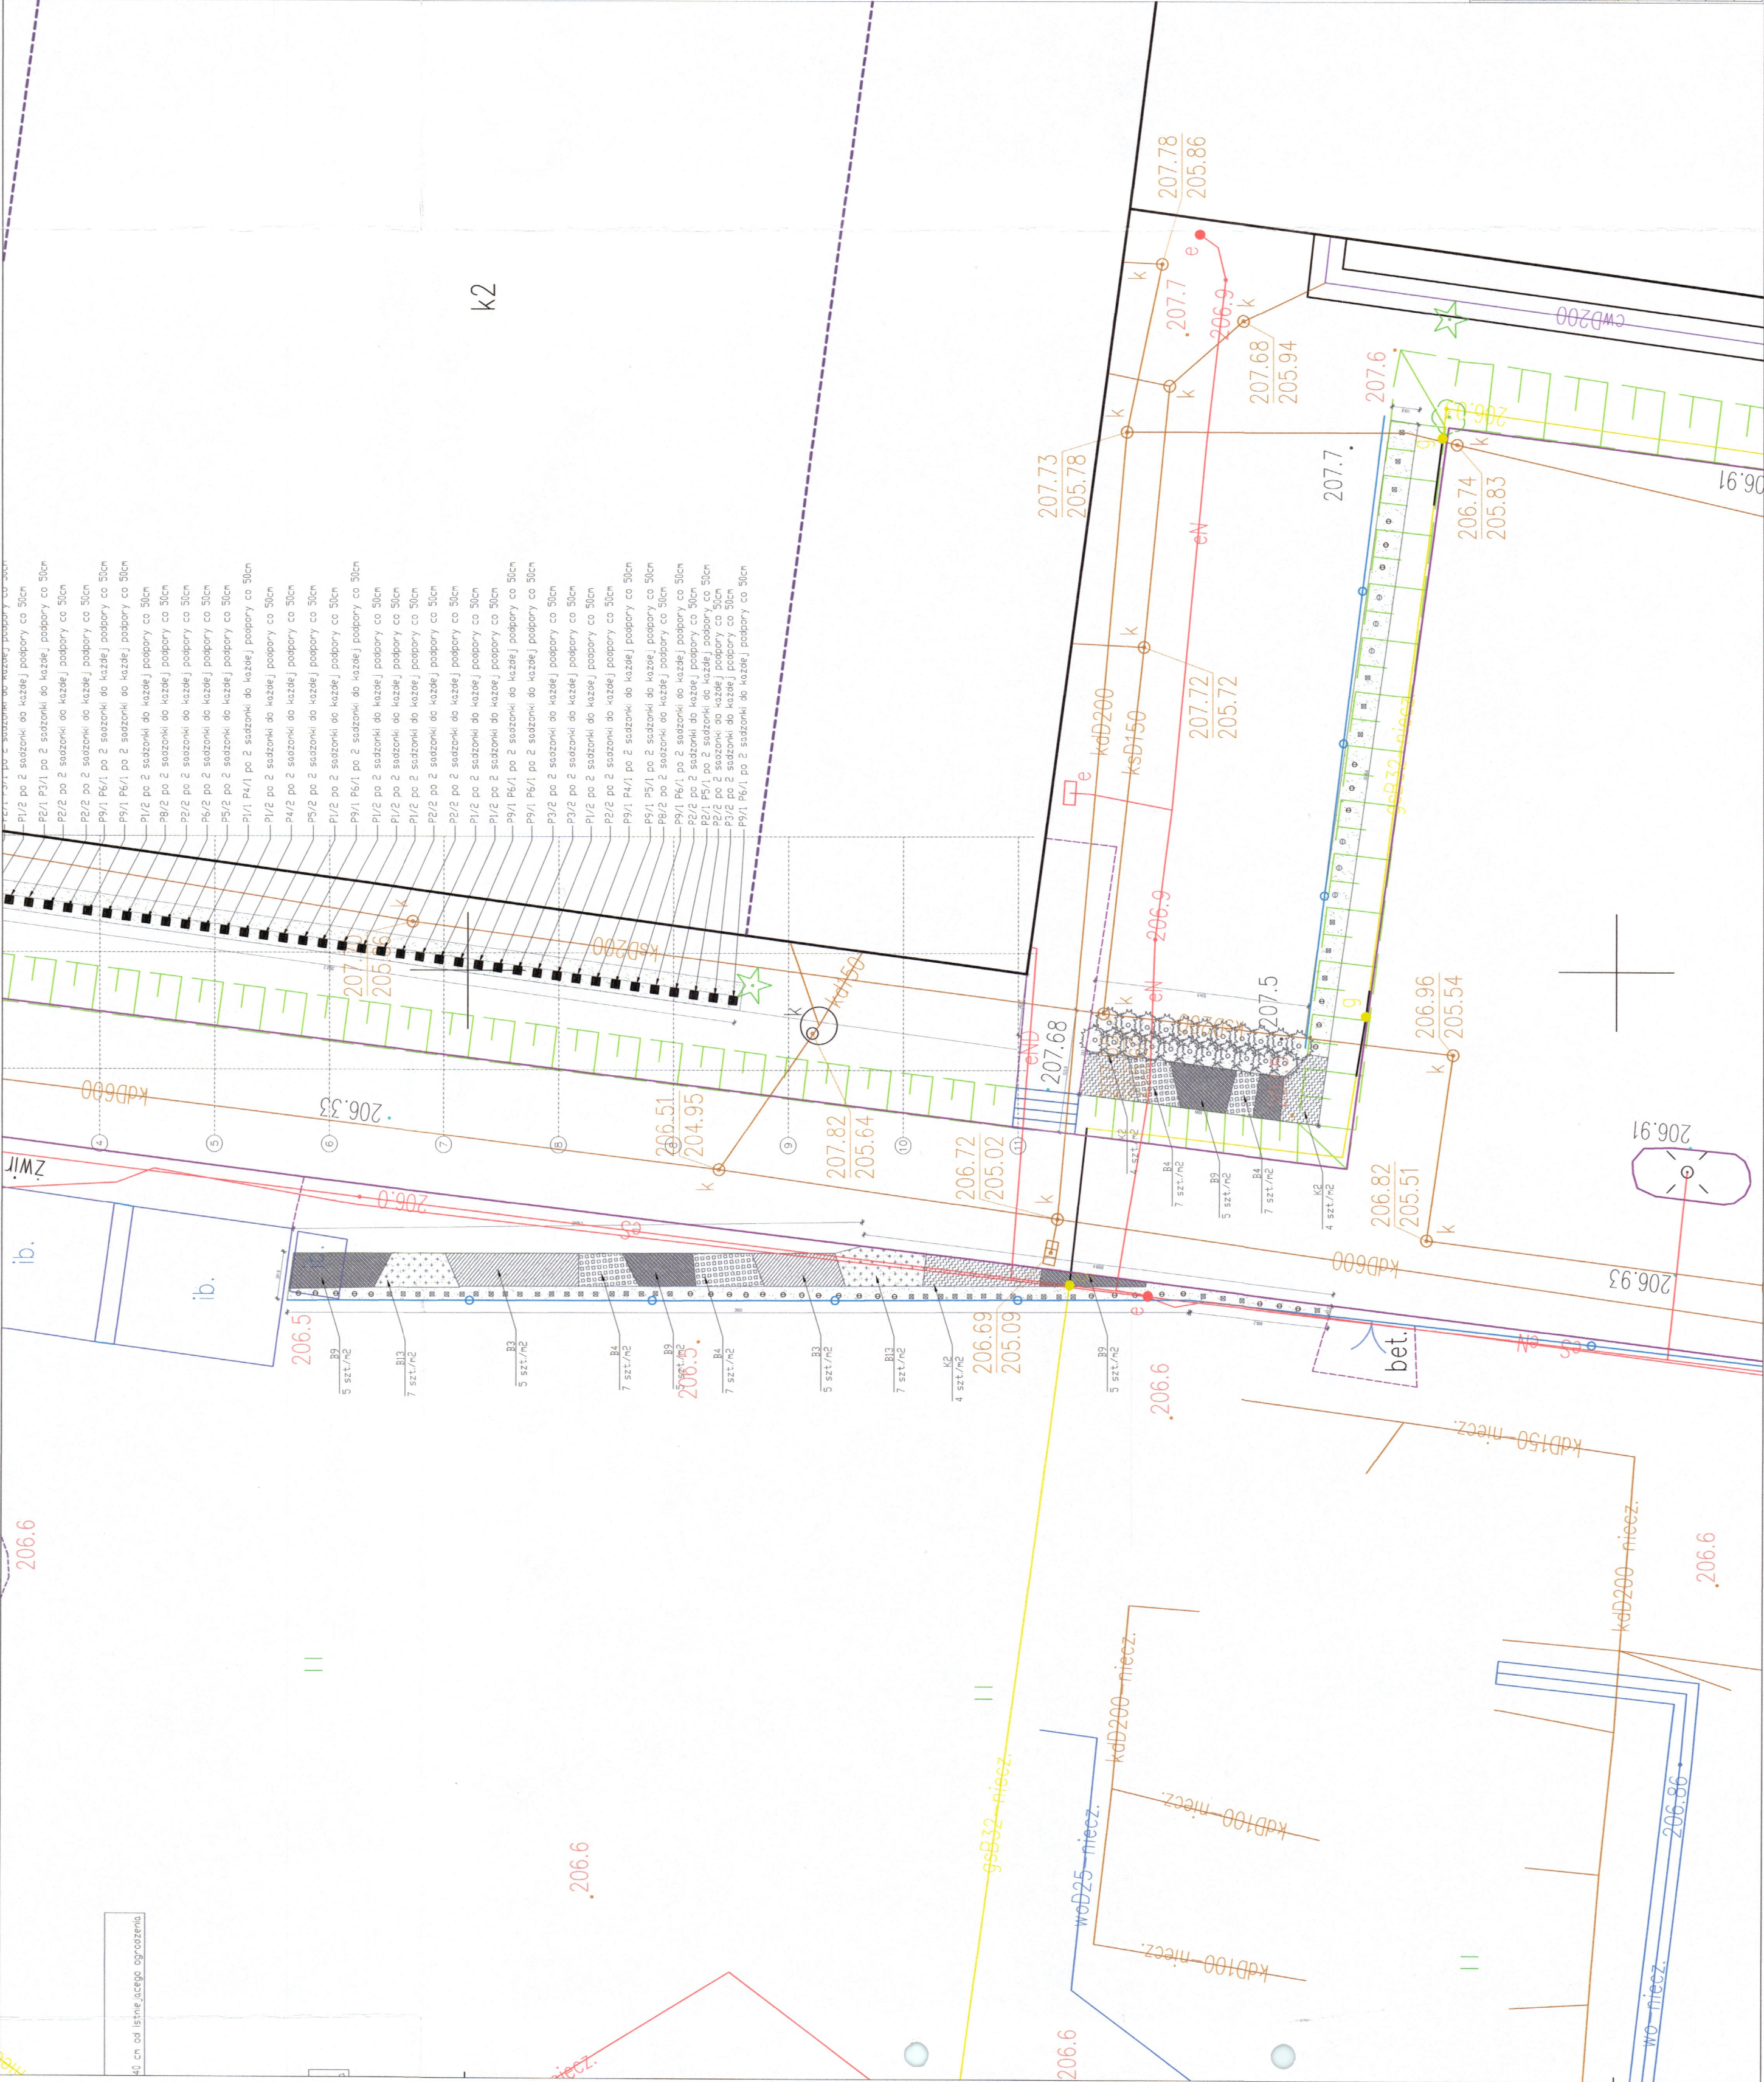

Wykonawca:	PRO-TECH Technika Grzewcza Sp. z o.o. ul. Namysłowskiego 2, 22-400 Zamość
Investor:	MIASTO ZAMOŚĆ – UL. RYNEK WIELKI 13, 22-400 ZAMOŚĆ
Przedmiot opracowania:	BUDOWA INFRASTRUKTURY DO ZAGOSPODAROWANIA WÓD OPADOWYCH I ROZTOPOWYCH NA TERENIE OŚRODKA SPORTU I REKREACJI W ZAMOŚCIU
Faza opracow.	PROJEKT TECHNICZNY
Branża:	ARCHITEKTURA KRAJOBRAZU
Treść rysunku:	RABATY BYLINOWO - KRZEWOWE ROZMIESZCZENIE ARG. 1
Projektant:	mgr inż. arch. G. SZYNKARCZUK
Projektant kraj:	mgr inż. arch. kraj. J. ZIOŁKOWSKA TRUJILLO
Projektant spr.	mgr inż. arch. A. DUZIOŁCZ
Data: 01.2025 Skala: 1 : 200 Nr rys. AK-4	