


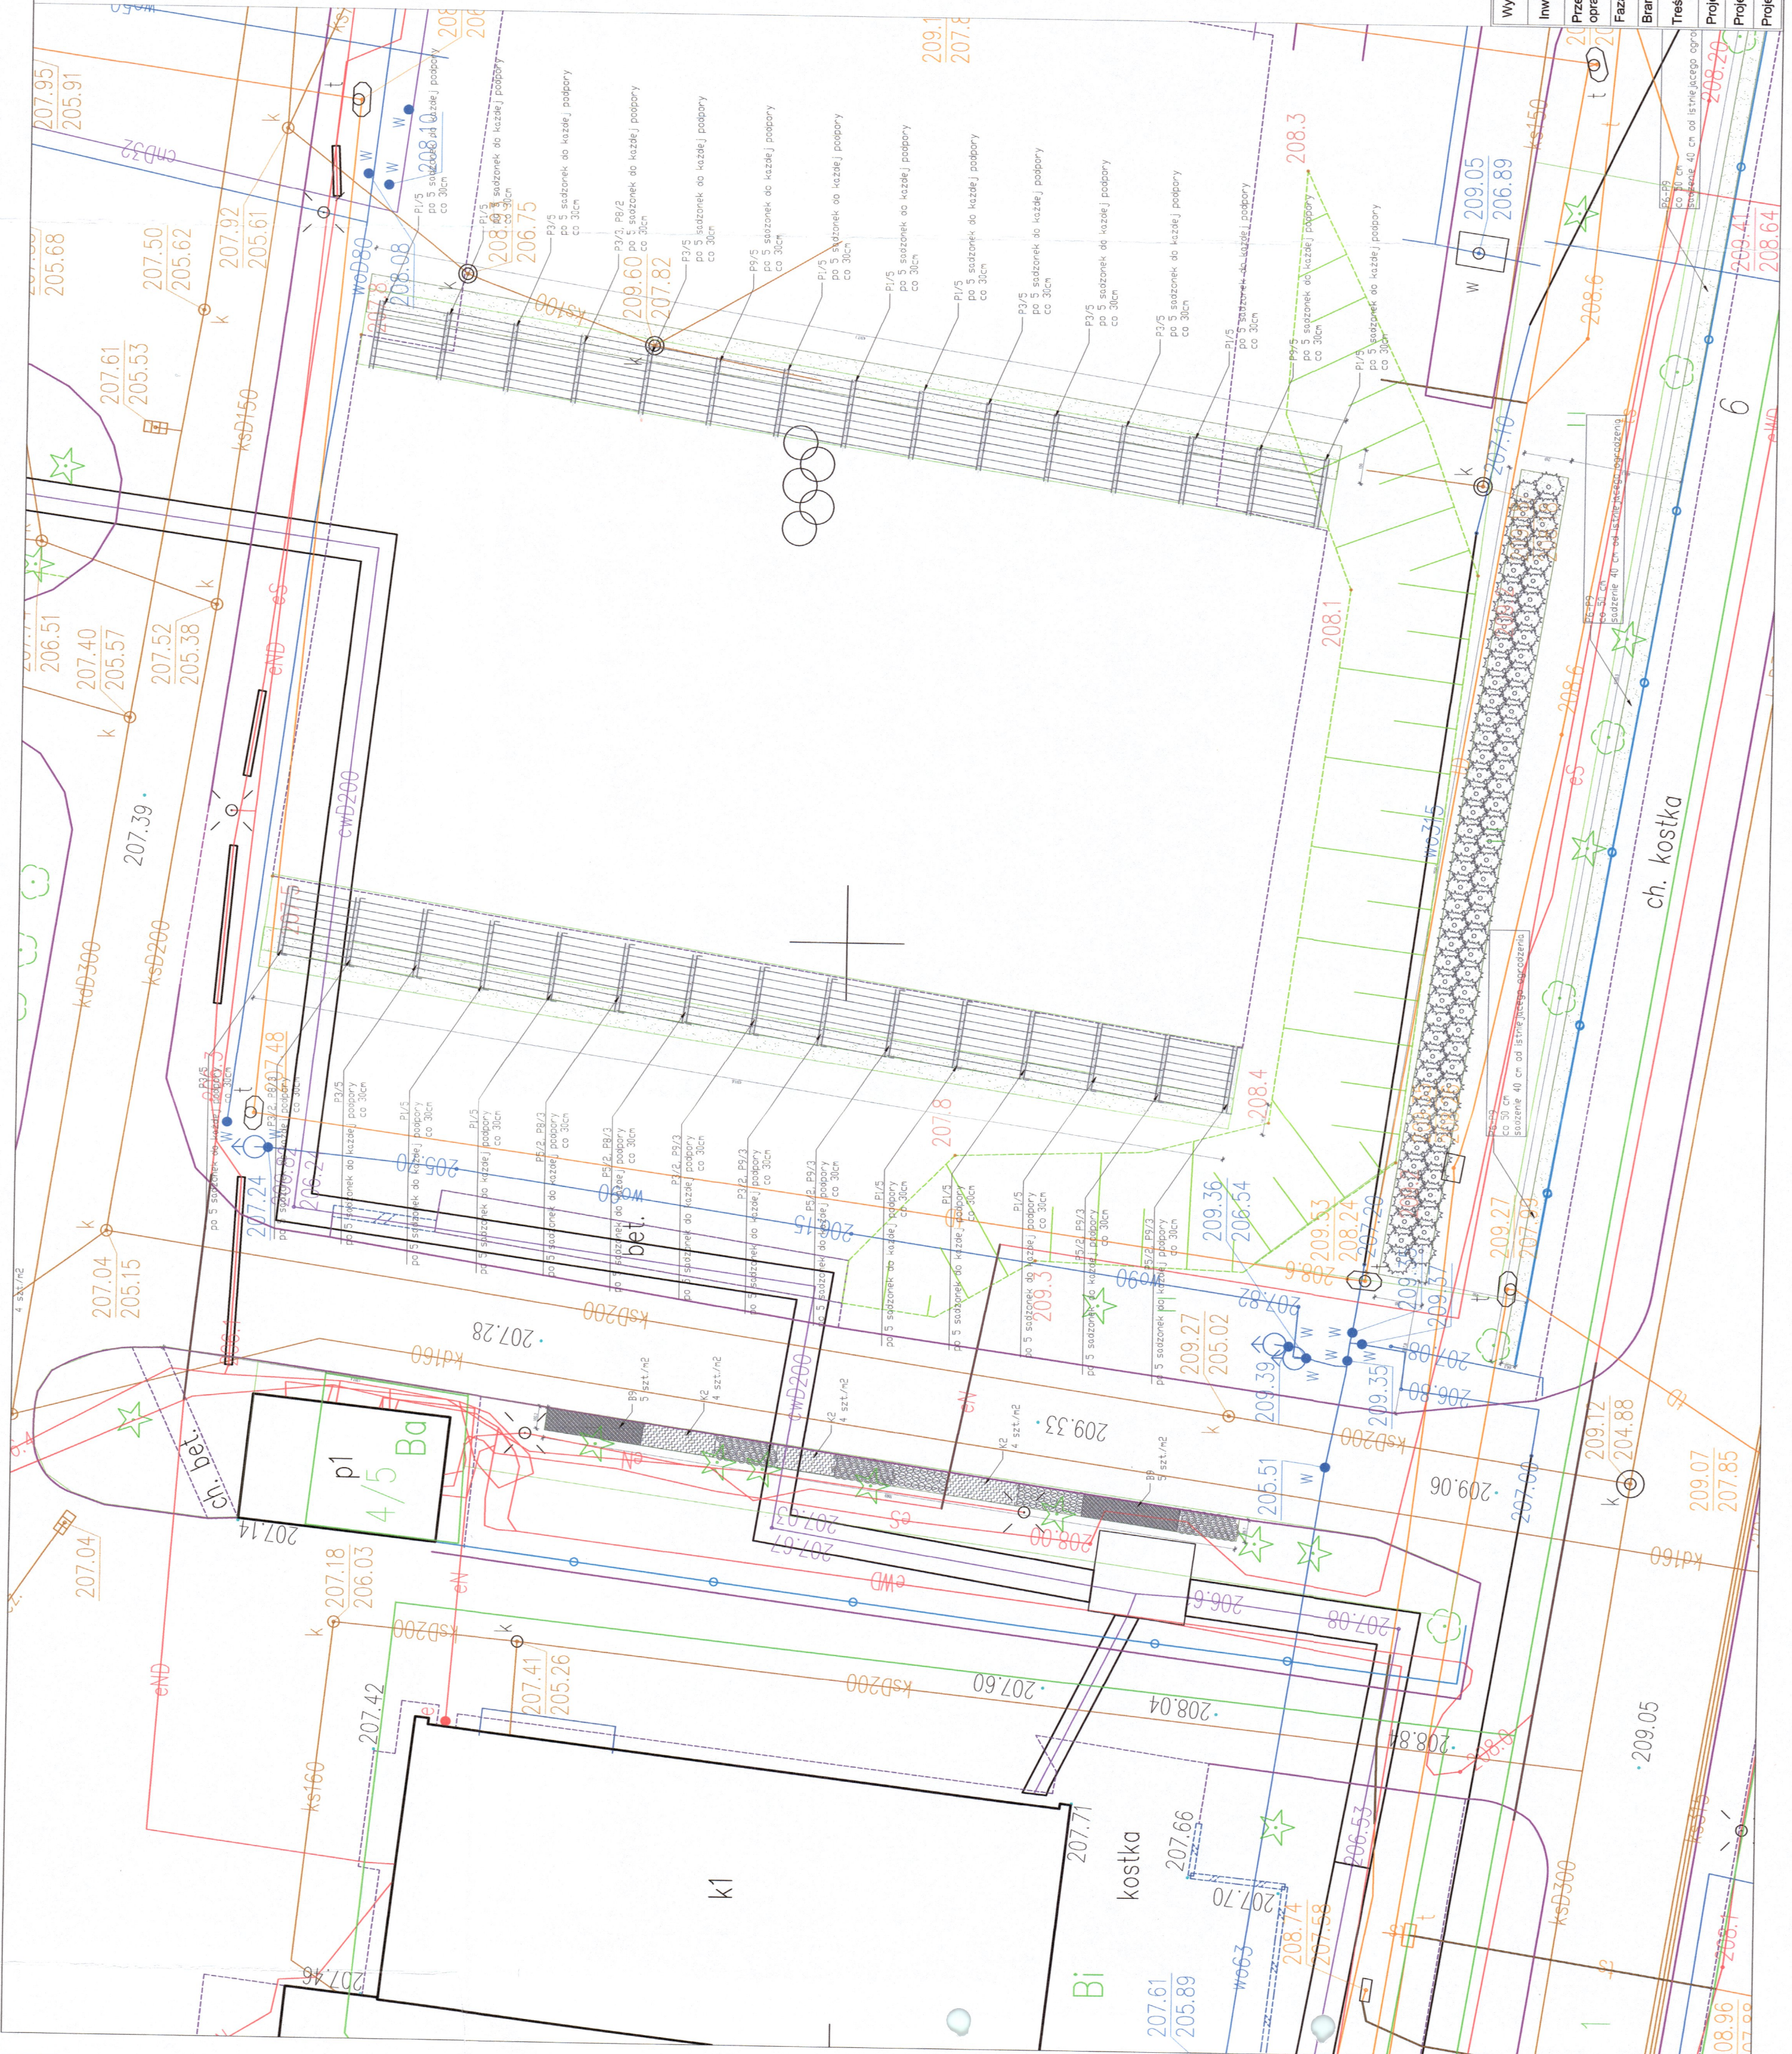

LEGENDA:

	DRZEWA ISTNIEJĄCE
ZIELEŃ PROJEKTOWANA DOBÓR GATUNKOWY	
	RABATA KOROWANA - 1 014,10 m ²
	MIKROKONICZNA - 1 600 m ²
KZEWY	
	Comus sericea 'Flaviframosa' - dereń rogowy
	Lonicera pileata 'Wass Green' - suchodrzew chiński
	Pinus mugo var. pumilio - sosna górska
	Salix purpurea 'Nana' - wierzba purpurowa
TRAWY BYLINY	
	Polygonatum multiflorum - kolorytka wielokwiatowa
	Saxifraga autumnalis - szałwia jesienna
	Eupatorium purpureum - szałwiec purpurowy
	Panicum virgatum 'Nosterrum' - prosa różowa
	Polemonium reptans 'Stairway to Heaven' - wielość rozesłany
	Mitella diplopetala - płaszczki strusi
	Anemone nemorosa - anemonia nadleśna
	Geranium 'Rozanne' - bodziszek mieszany
	Veronica longifolia 'Marlette' - przeczniczek długolistny
	Athyrium filix-femina - wielka samica
	Miscanthus sinensis 'Adagio' - miskant chiński
	Sedum 'Matrona' - rozchodnik obryzany
	Calamagrostis scutellaria 'Karl Foerster' - trzcinik ostrokwiatowy
	Echinacea 'Prairie Blaze Orange Sunset' - jeżówka
PNAČZA	
	P1 Aristolochia macrophylla - kokornak wielokwiatowy
	P2 Akiba quinata - akiba pięciokwiatowa
	P3 Campsis x tagliabuana 'Mrs. Galen' - młyn pośredni
	P4 Clematis montana var. rubens - powojnik górski
	P5 Clematis terniflora 'Robusta' - powojnik jesienny
	P6 Clematis vitalba 'Paul Farges' - powojnik biały
	P7 Hedera helix 'Crispa' - bluszcz pospolity
	P8 Lonicera brownii 'Droppers Scarlet' - wiołokrzew Browna
	P9 Lonicera henryi - wiołokrzew Henry'ego

Wykonawca:	PRO-TECH	PRO-TECH Technika Ogrzewania Sp. z o.o. ul. Namyrowskiego 2, 22-400 Zamość
Investor:	MIASTO ZAMOŚĆ – UL. RYNEK WIELKI 13, 22-400 ZAMOŚĆ	
Przedmiot opracowania	BUDOWA INFRASTRUKTURY DO ZAGOSPODAROWANIA WÓD OPADOWYCH I ROZTOPOWYCH NA TERENIE OSRODKA SPORTU I REKREACJI W ZAMOŚCIU	
Faza opracow.	PROJEKT TECHNICZNY	
Branża	ARCHITEKTURA KRAJOBRAZU	
Treść rysunku	PROJEKT ARCHITEKTURY KRAJOBRAZU	
Projektant:	RABATY BYLINOWE - KRWZEWOWE - PNAČZA NA PERGOLI	
Projektant kraj.	mgr inż. arch. G. SZYNKARCZUK	Data: 01.2025
Projektant spr.	mgr inż. arch. A. DUDZICZ	Skala: 1 : 200
Nr rys.		AK-5