


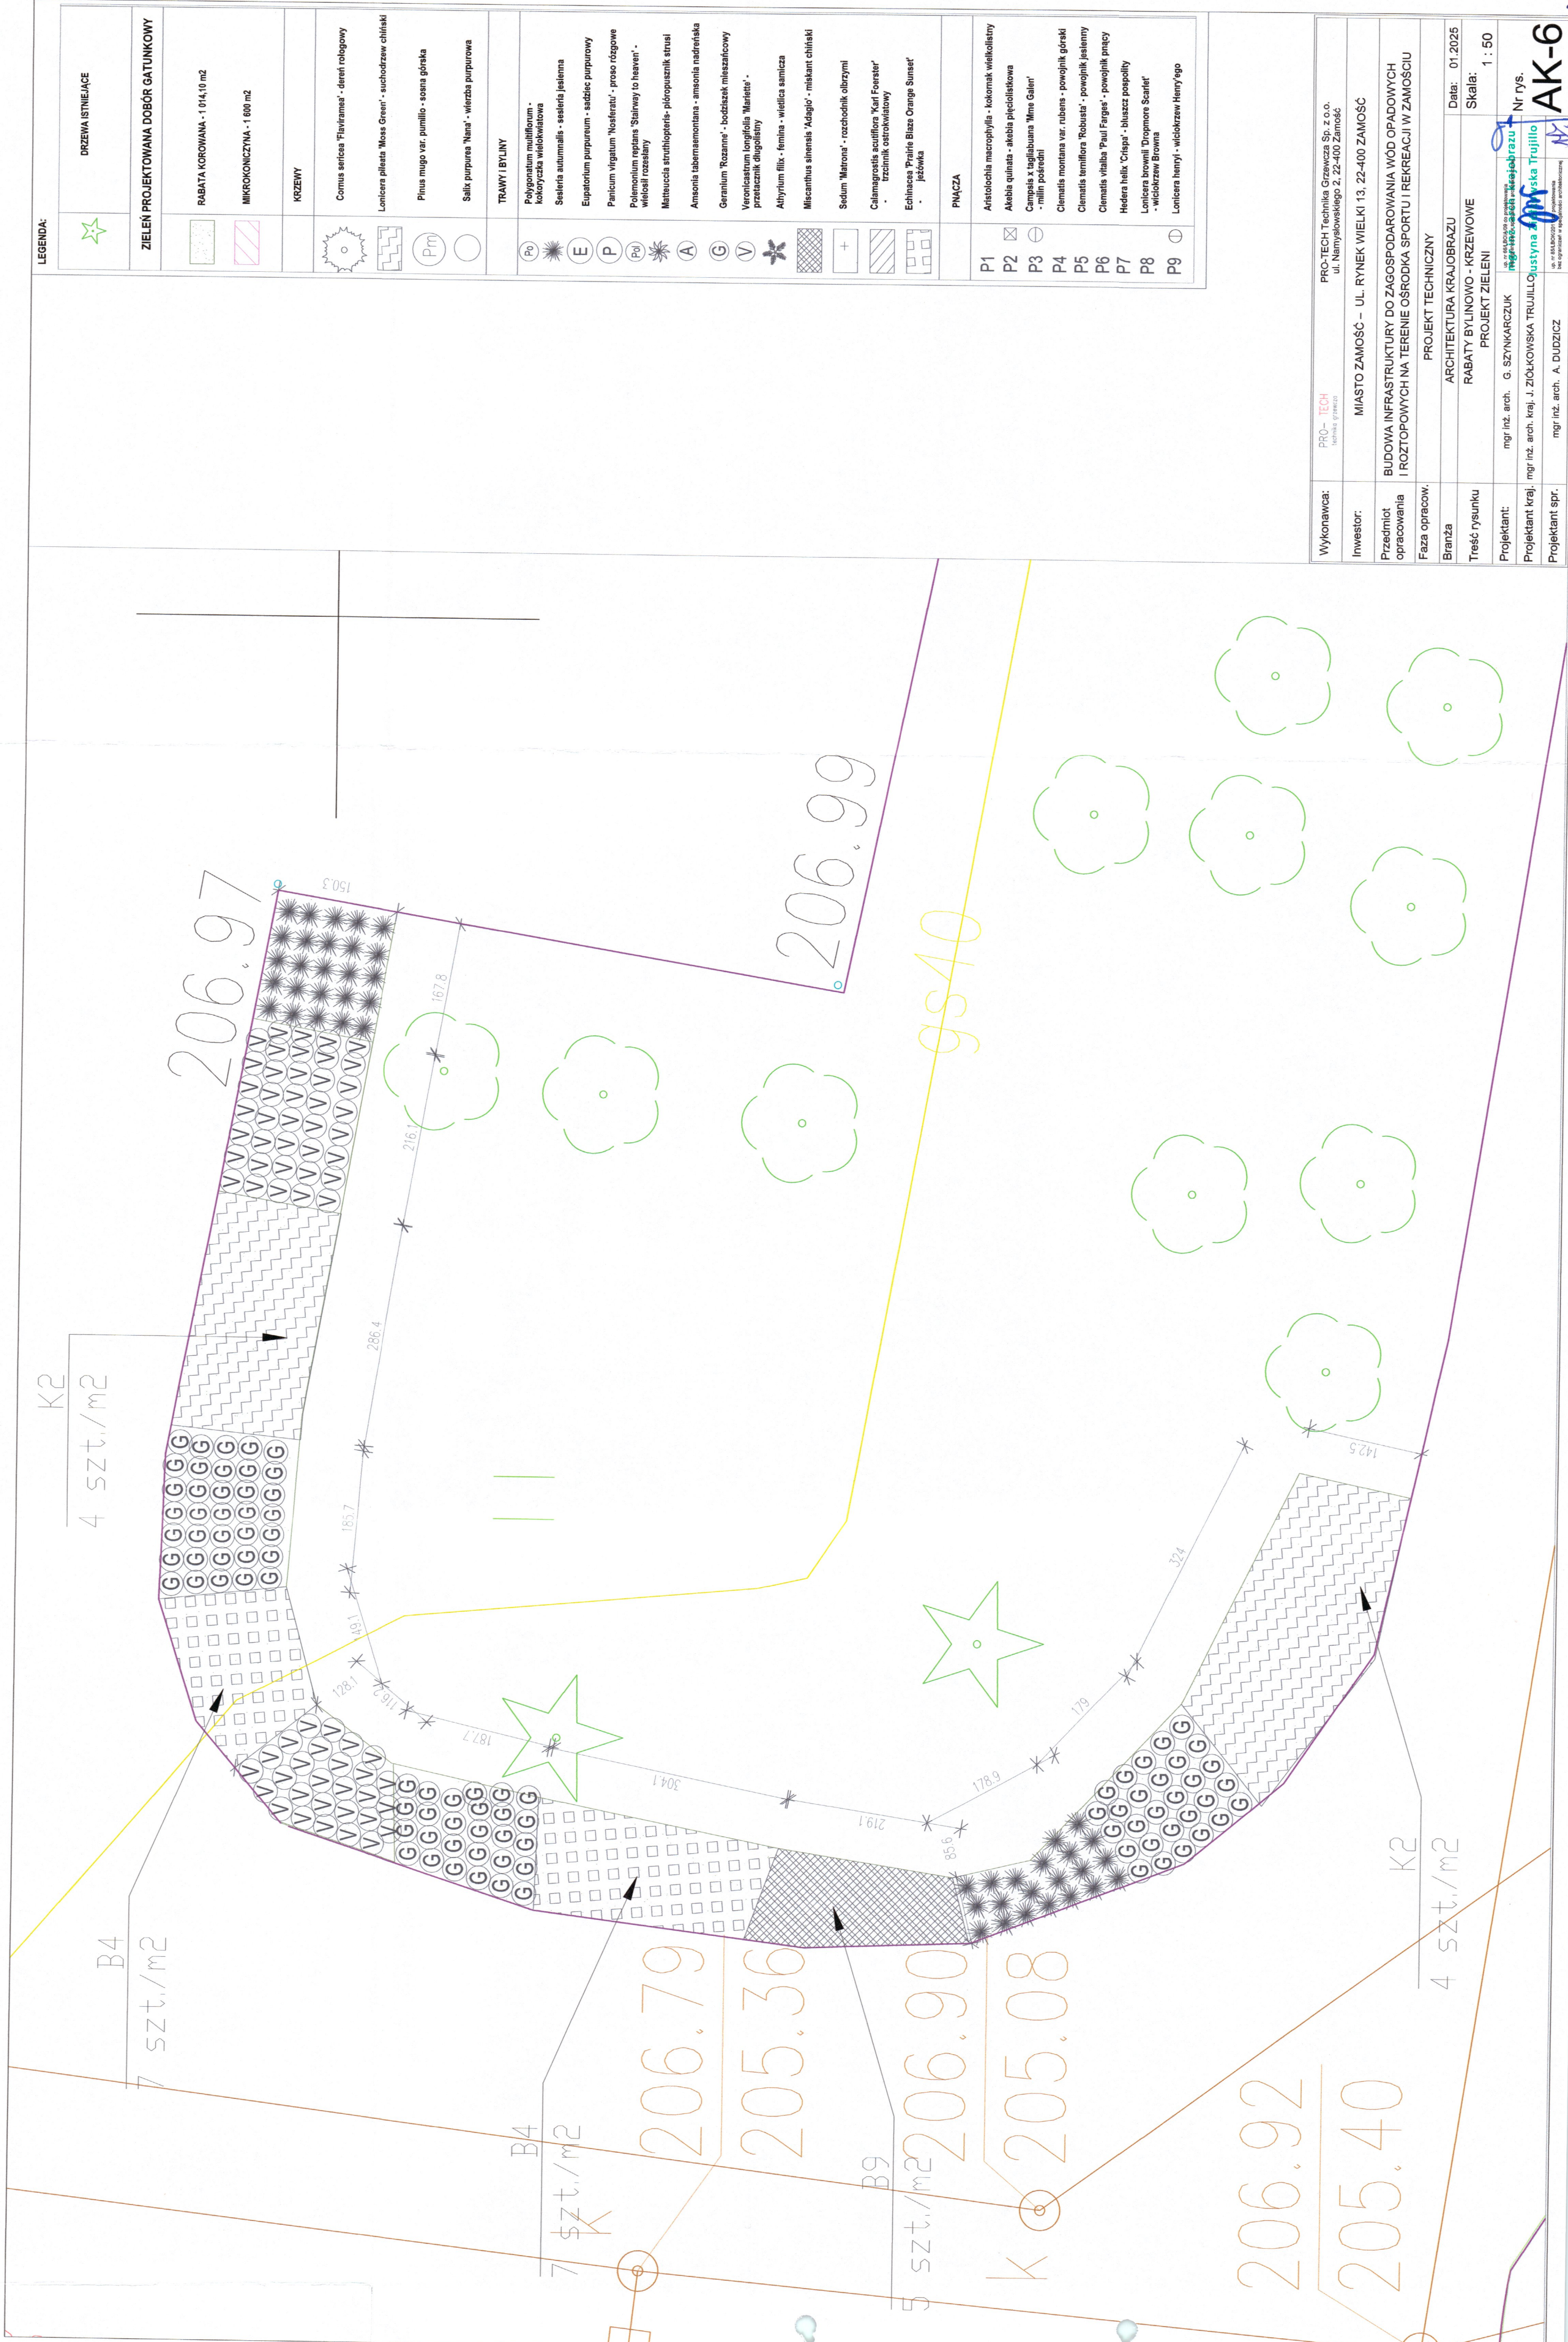

Wykonawca:	PRO-TECH Technika Grzewcza Sp. z o.o. ul. Namińskiego 2, 22-400 Zamość
Inwestor:	MIASTO ZAMOŚĆ – UL. RYNEK WIELKI 13, 22-400 ZAMOŚĆ
Przedmiot opracowania	BUDOWA INFRASTRUKTURY DO ZAGOSPODAROWANIA WÓD OPADOWYCH I ROZTOPOWYCH NA TERENIE OŚRODKA SPORTU I REKREACJI W ZAMOŚCIU
Faza opracow.	PROJEKT TECHNICZNY
Branża	ARCHITEKTURA KRAJOBRAZU
Treść rysunku	RABATY BYLINOWO - KRZEWOWE
Projektant:	mgr inż. arch. G. SZYNKARCZUK
Projektant kraj.	mgr inż. arch. kraj. J. ZIOŁKOWSKA TRUJILLO
Projektant spr.	mgr inż. arch. A. DUDZICZ
Data:	01.2025
Skala:	1 : 50
Nr rys.	AK-6