"GEODEZJA"

Zamość, dn. 23.09.2024
Egzmp. 4/11 ark. 43
Układ Odniesienia: 1992
Obręb: 0001 Miasto Zamość
Jednostka: 066401 Miasto Zamość
Województwo: LUBELSKIE
Układ współrzędnych: PL-ETRF2000
Nr zlc. rob.:8C2024
Nr konc.: GN.6640.365.2024

Mapa wykonana na podstawie mapy zasadniczej w skali 1:500 obrębu 0001 Miasto Zamość.
Mapa aktualna na dzień: 18.09.2024r.

MAPA DO CELÓW PROJEKTOWYCH
SKALA 1:500

Kierownik roboty:
GEOPETA
Zbigniew Pelo
upr. GGK 17059

LEGENDA
Nie badano ksiąg wieczystych pod kątem służebności gruntowych.
Nie wykazuje się istniejące w terenie trwych nie wyłączonych na niniejszej mapie urządzeń podziemnych, które nie były zgłoszone do inwentaryzacji.

Oświadczam, że wszystkie dokonane zmiany zostały wpisane - wynikał przepisy ustawy prawo geodezyjne i kartograficzne oraz rozporządzenia w sprawie ewidencji gruntów i budynków, do zbioru danych ewidencji gruntów i budynków oraz do zbioru danych bazy danych geodezyjnej i kartograficznej.
Organ który wyłączył dane opisowe
Data sporządzenia dokumentu zawierającego zmianę danych ewidencyjnych
Nr sprawy przyjętej do ewidencji
Data i nazwisko osoby wyłączającej dane ewidencyjne z ewidencji gruntów i budynków
16.10.2024
P.6664.2024.536
GEOPETA
"Zbigniew Pelo"
upr. GGK Nr 17059

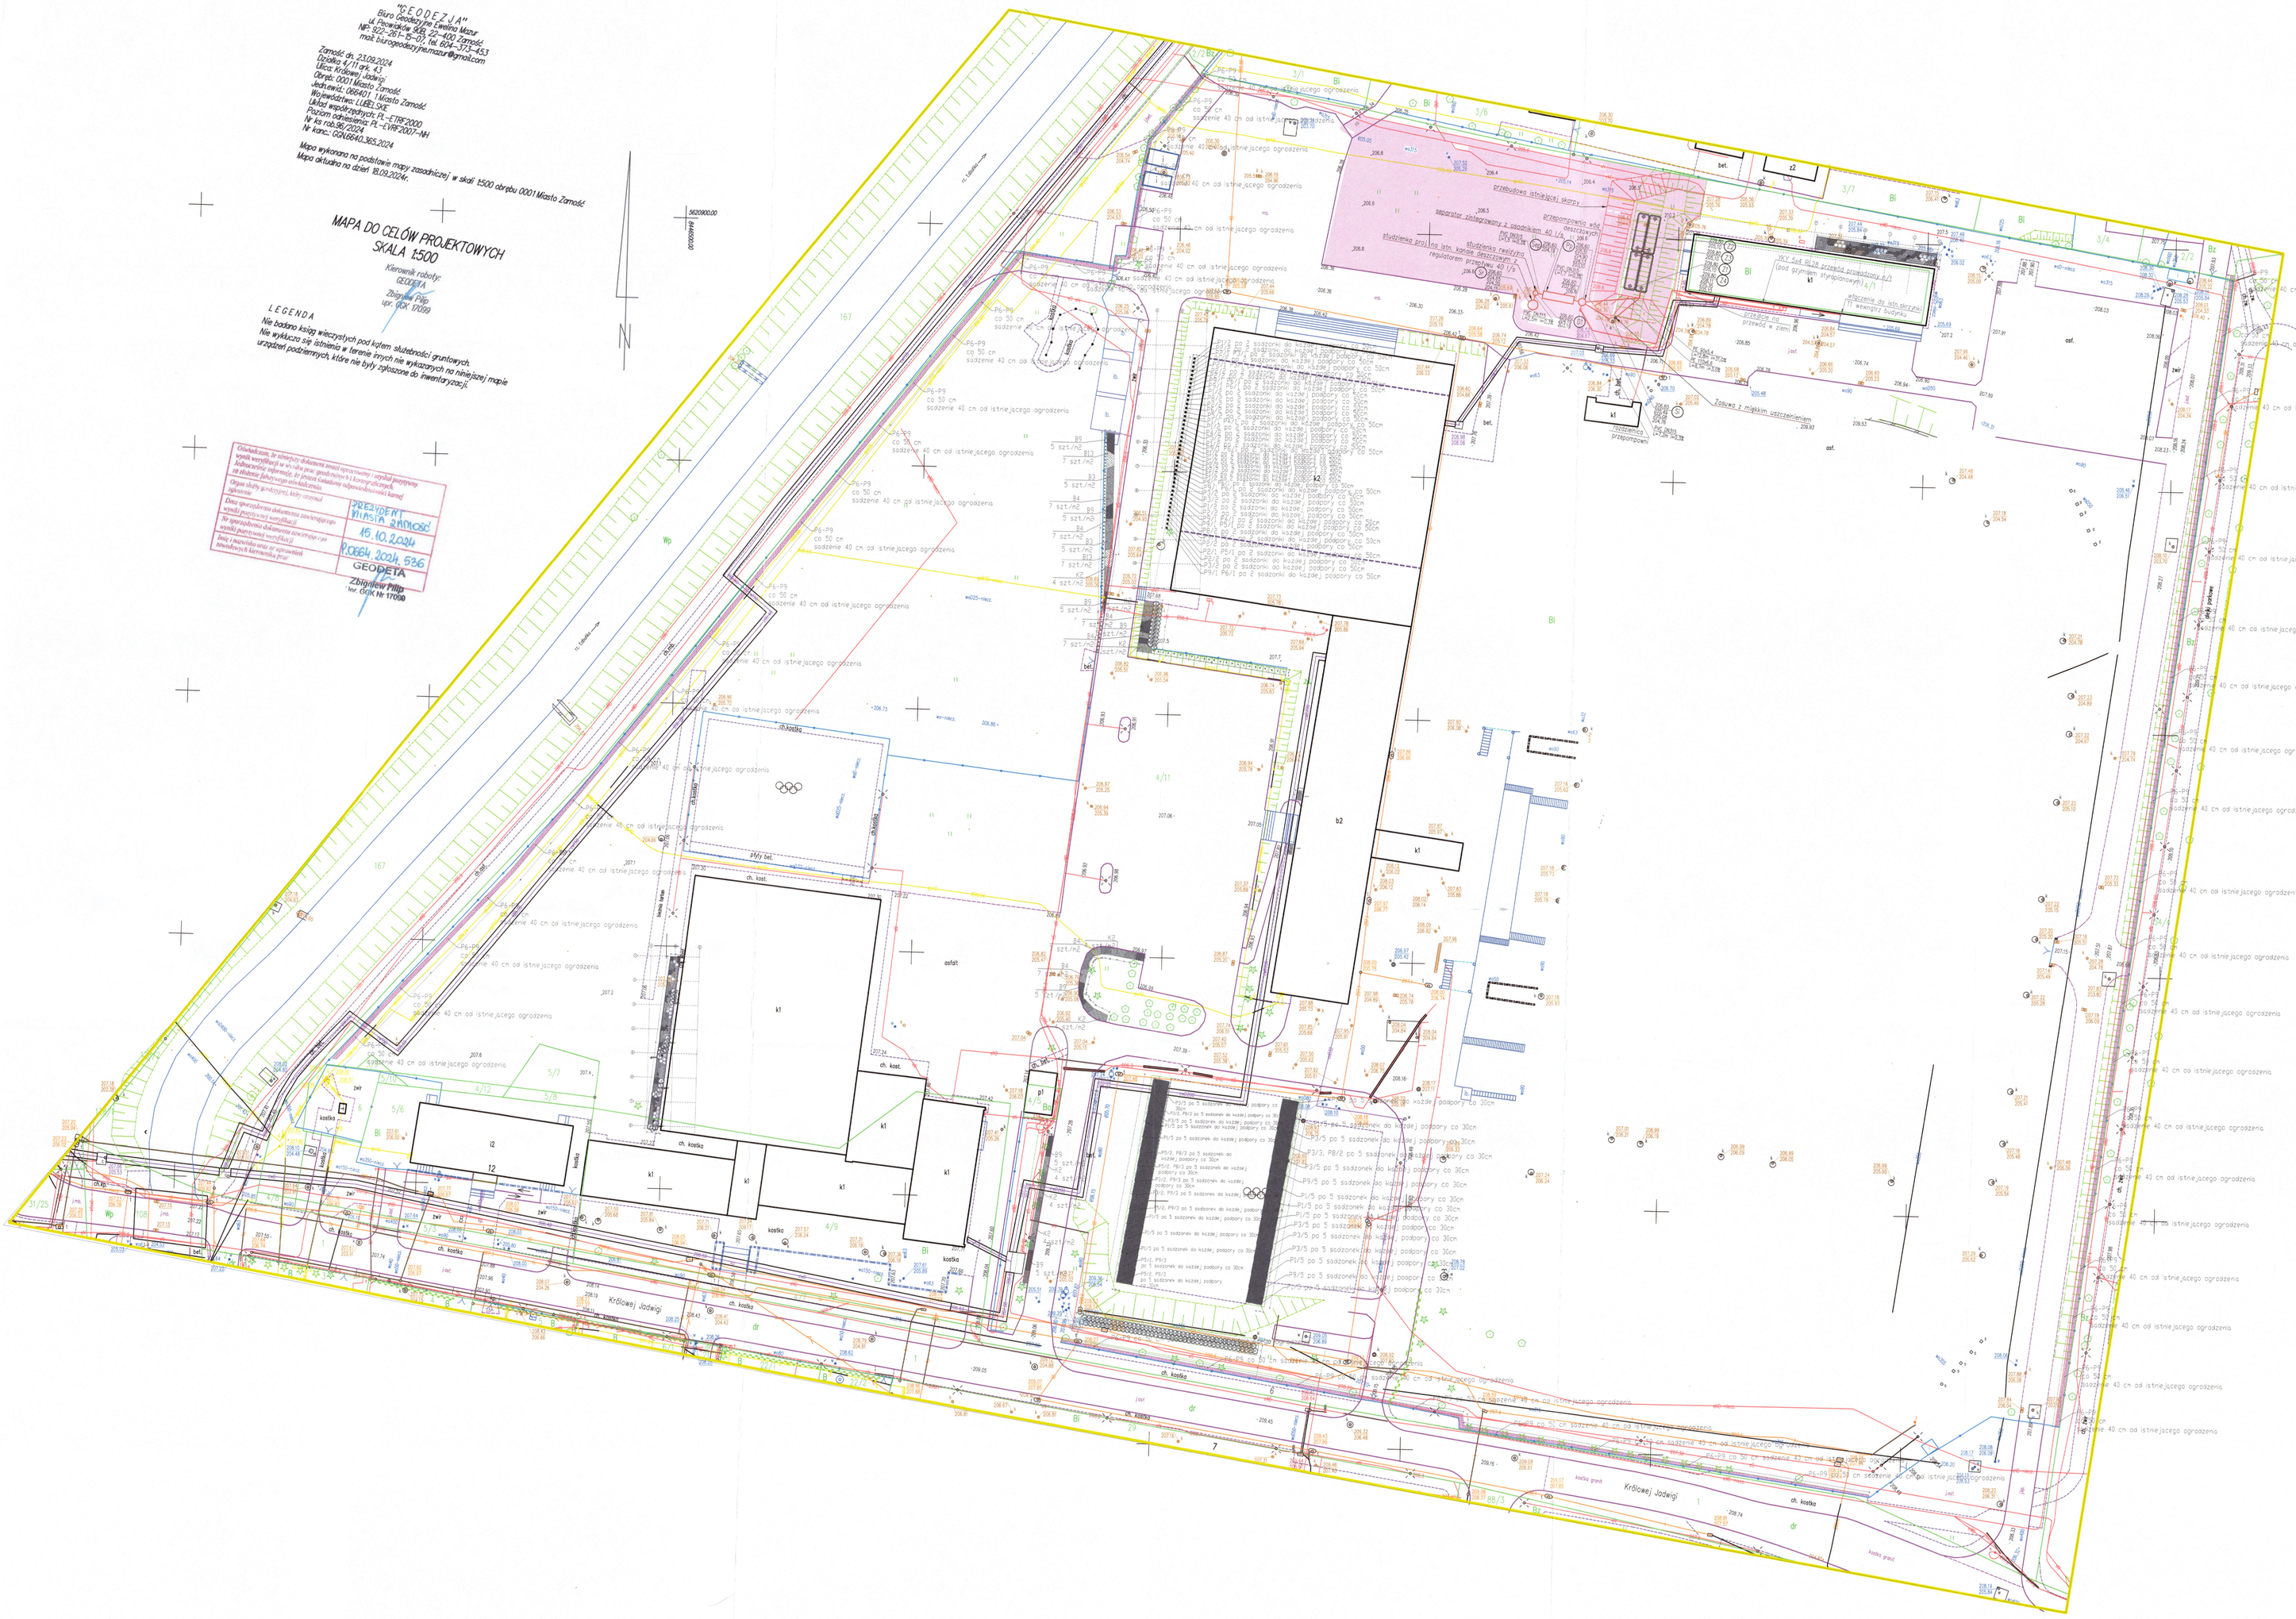
