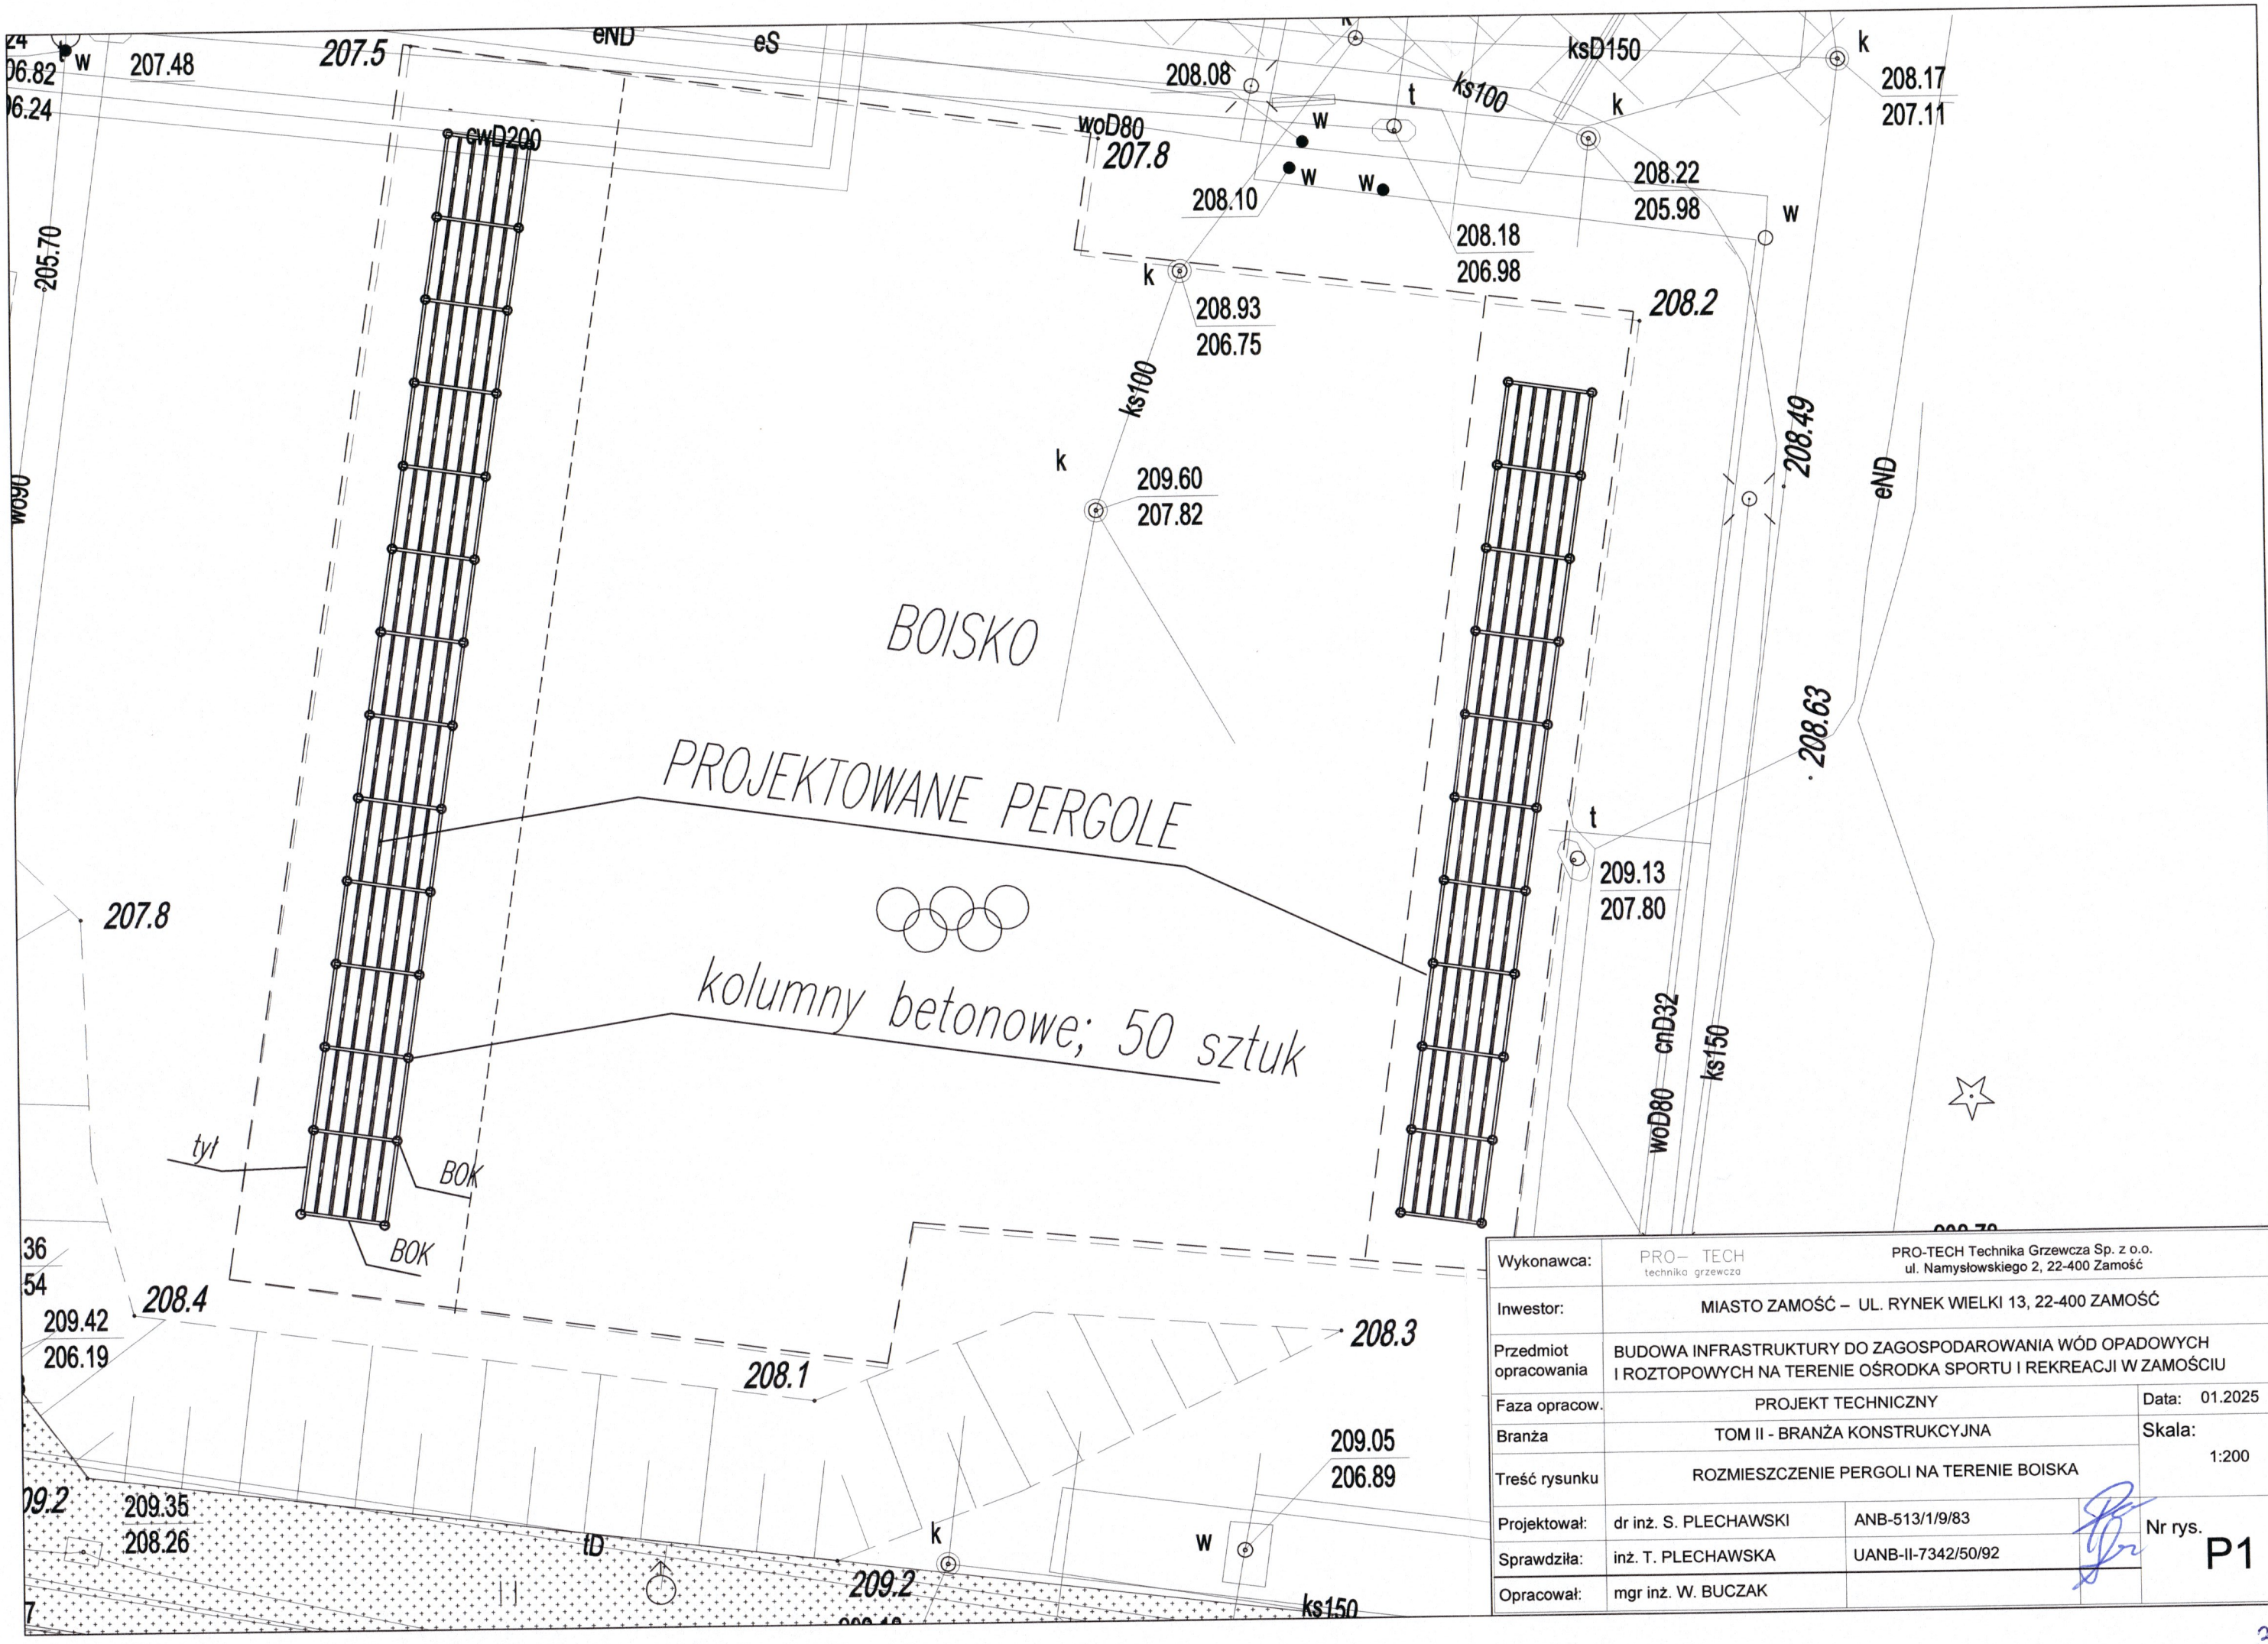

Wykonawca:	PRO– TECH technika grzewcza	PRO-TECH Technika Grzewcza Sp. z o.o. ul. Namysłowskiego 2, 22-400 Zamość	
Inwestor:	MIASTO ZAMOŚĆ – UL. RYNEK WIELKI 13, 22-400 ZAMOŚĆ		
Przedmiot opracowania	BUDOWA INFRASTRUKTURY DO ZAGOSPODAROWANIA WÓD OPADOWYCH I ROZTOPOWYCH NA TERENIE OŚRODKA SPORTU I REKREACJI W ZAMOŚCIU		
Faza opracow.	PROJEKT TECHNICZNY		Data: 01.2025
Branża	TOM II - BRANŻA KONSTRUKCYJNA		Skala: 1:200
Treść rysunku	ROZMIESZCZENIE PERGOLI NA TERENIE BOISKA		
Projektował:	dr inż. S. PLECHAWSKI	ANB-513/1/9/83	Nr rys. P1
Sprawdziła:	inż. T. PLECHAWSKA	UANB-II-7342/50/92	
Opracował:	mgr inż. W. BUCZAK		

3/1