


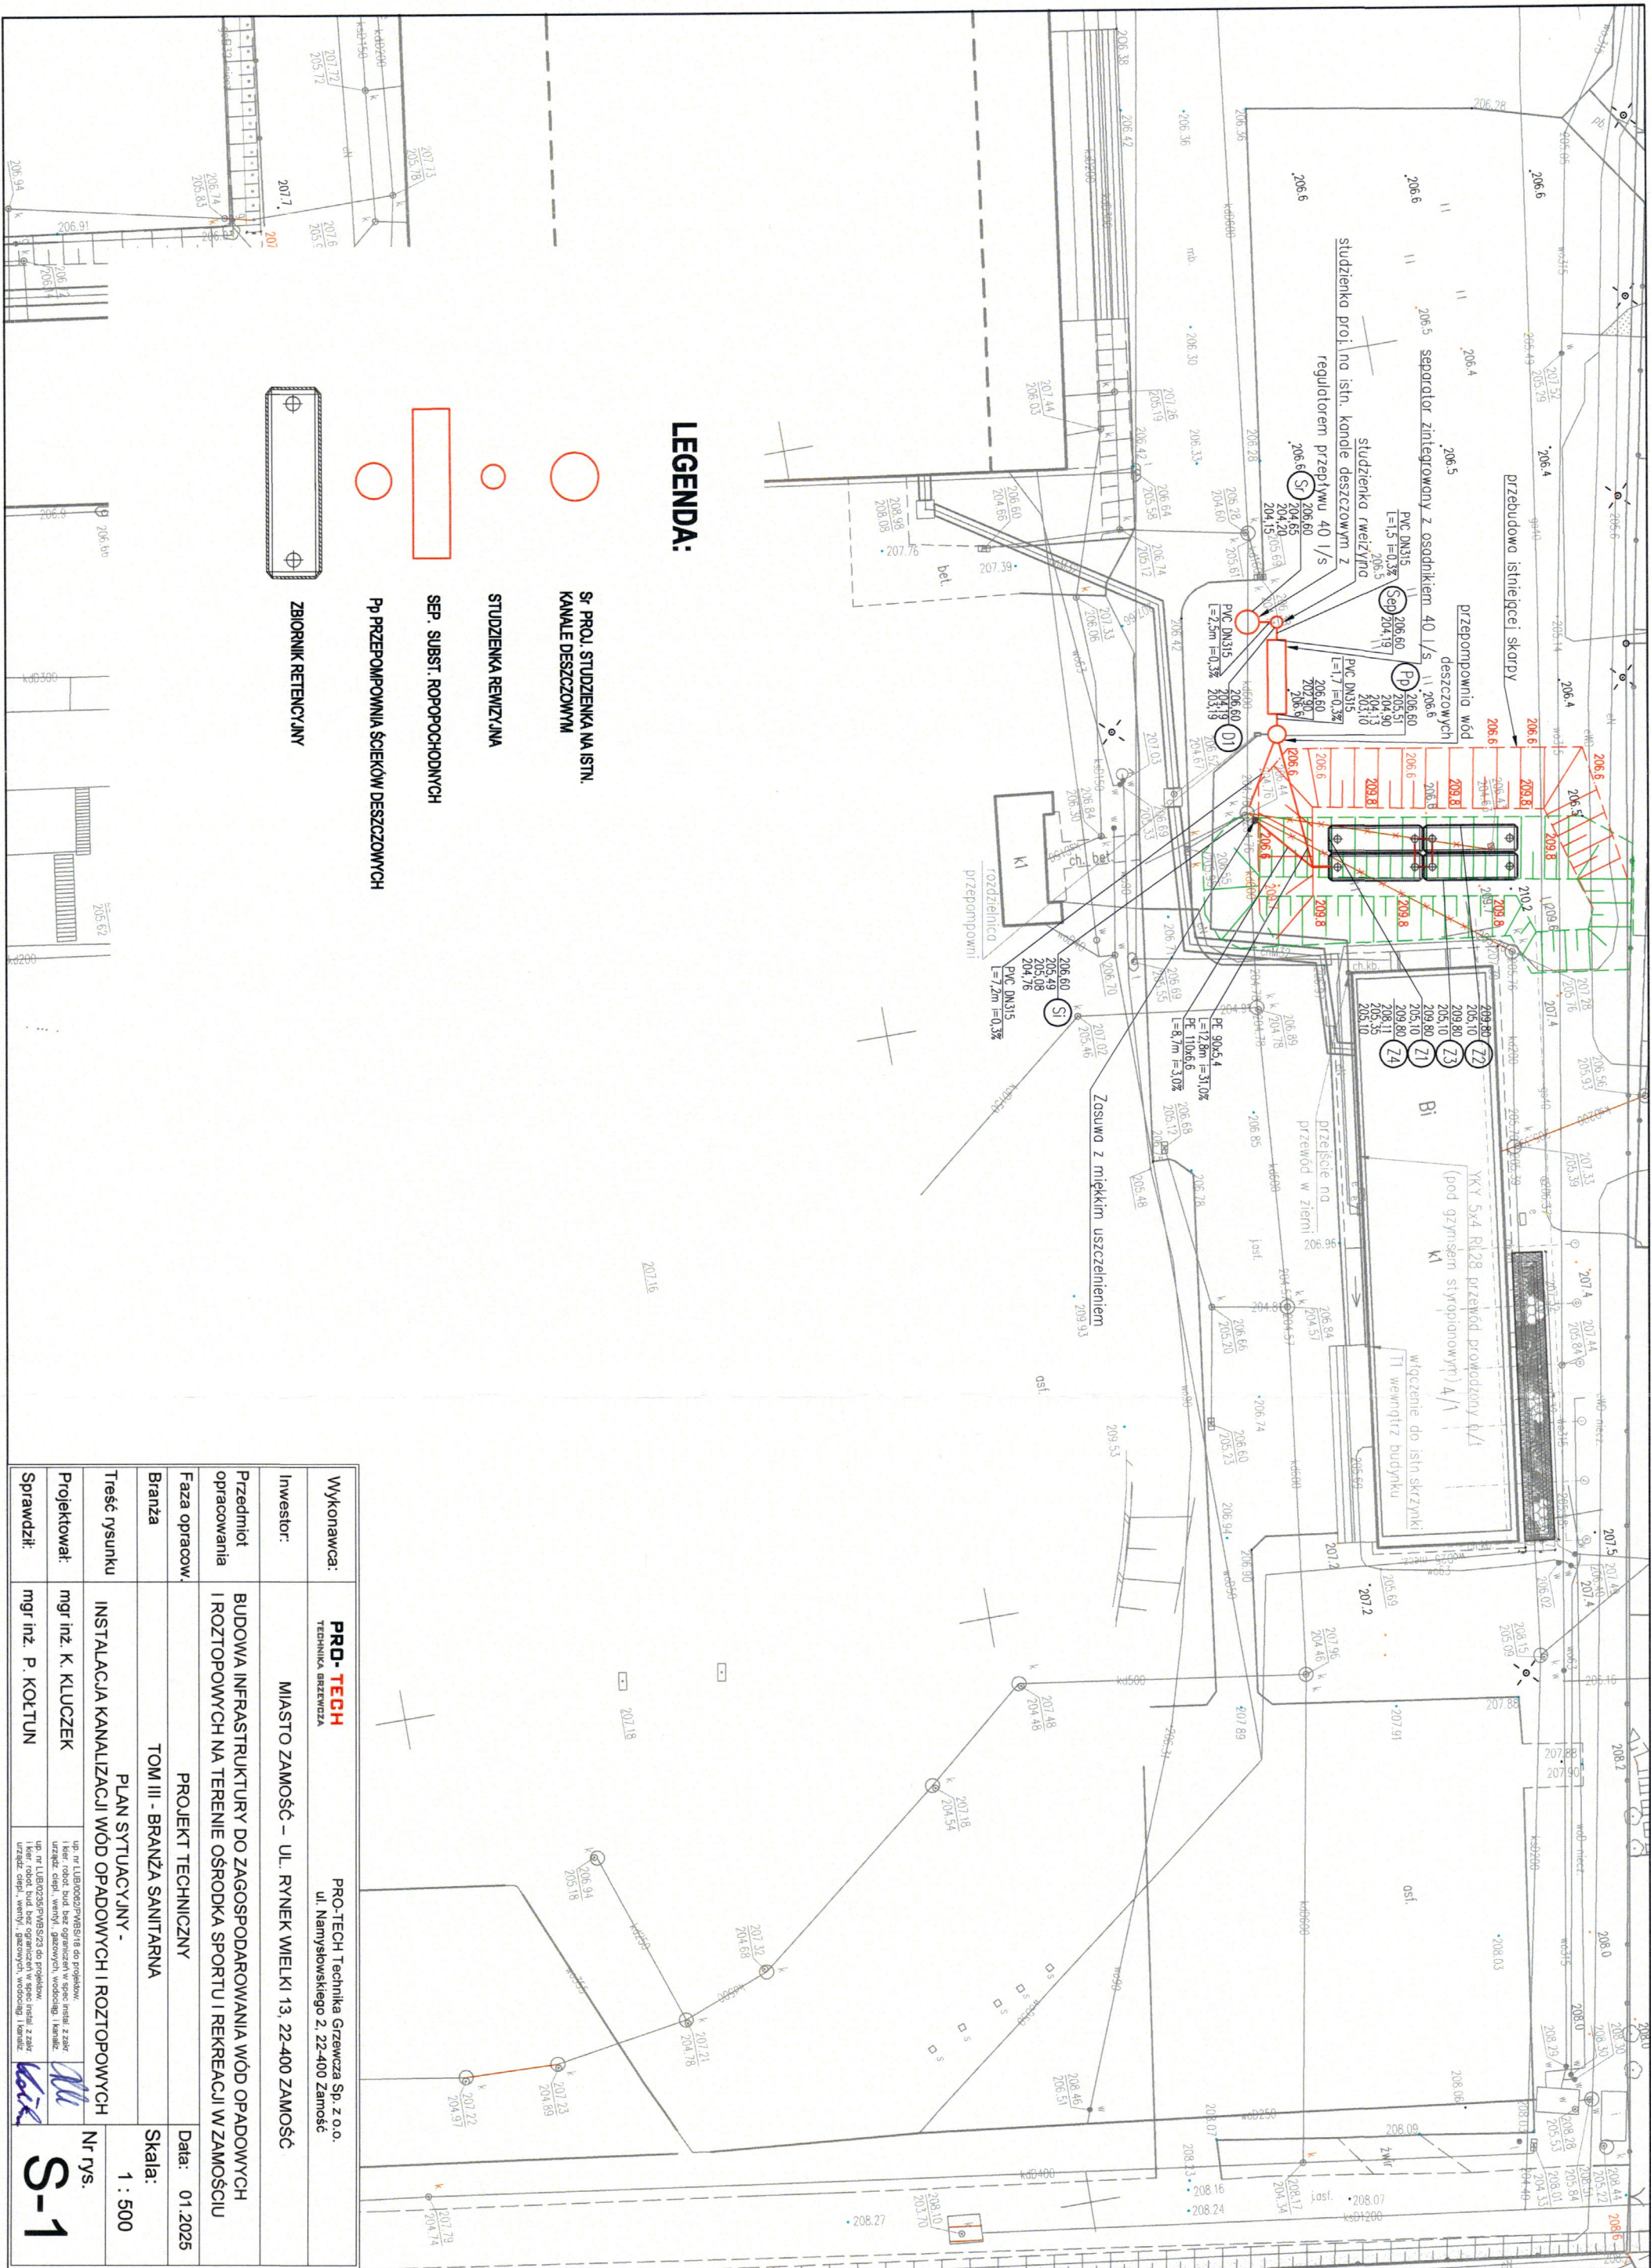

LEGENDA:

ŚR. PROJ. STUDZIENKA NA ISTN. KANALE DESZCZOWYM

STUDIENKA REWIZYJNA

SEP. SUBST. ROPOPOCHODNYCH

Pp PRZEPOMPOWNIĄ ŚCIEKÓW DESZCZOWYCH

ZBIORNIK RETENCYJNY

Wykonawca:	PRO-TECH TECHNIKA GRZEWCZA	PRO-TECH Technika Grzewcza Sp. z o.o. ul. Namysłowskiego 2, 22-400 Zamość
Inwestor:	MASTO ZAMOŚĆ – UL. RYNEK WIELKI 13, 22-400 ZAMOŚĆ	
Przedmiot opracowania	BUDOWA INFRASTRUKTURY DO ZAGOSPODAROWANIA WÓD OPADOWYCH I ROZTOPOWYCH NA TERENIE OŚRODKA SPORTU I REKREACJI W ZAMOŚCIU	
Faza opracow.	PROJEKT TECHNICZNY	
Branża	TOM III - BRANŻA SANITARNA	
Treść rysunku	PLAN SYTUACYJNY -	
Projektował:	mgr inż. K. KLUCZEK	mgr inż. K. KLUCZEK
Sprawił:	mgr inż. P. KOLTUN	mgr inż. P. KOLTUN
Nr rys.	S-1	
Skala:	1 : 500	
Data:	01.2025	