


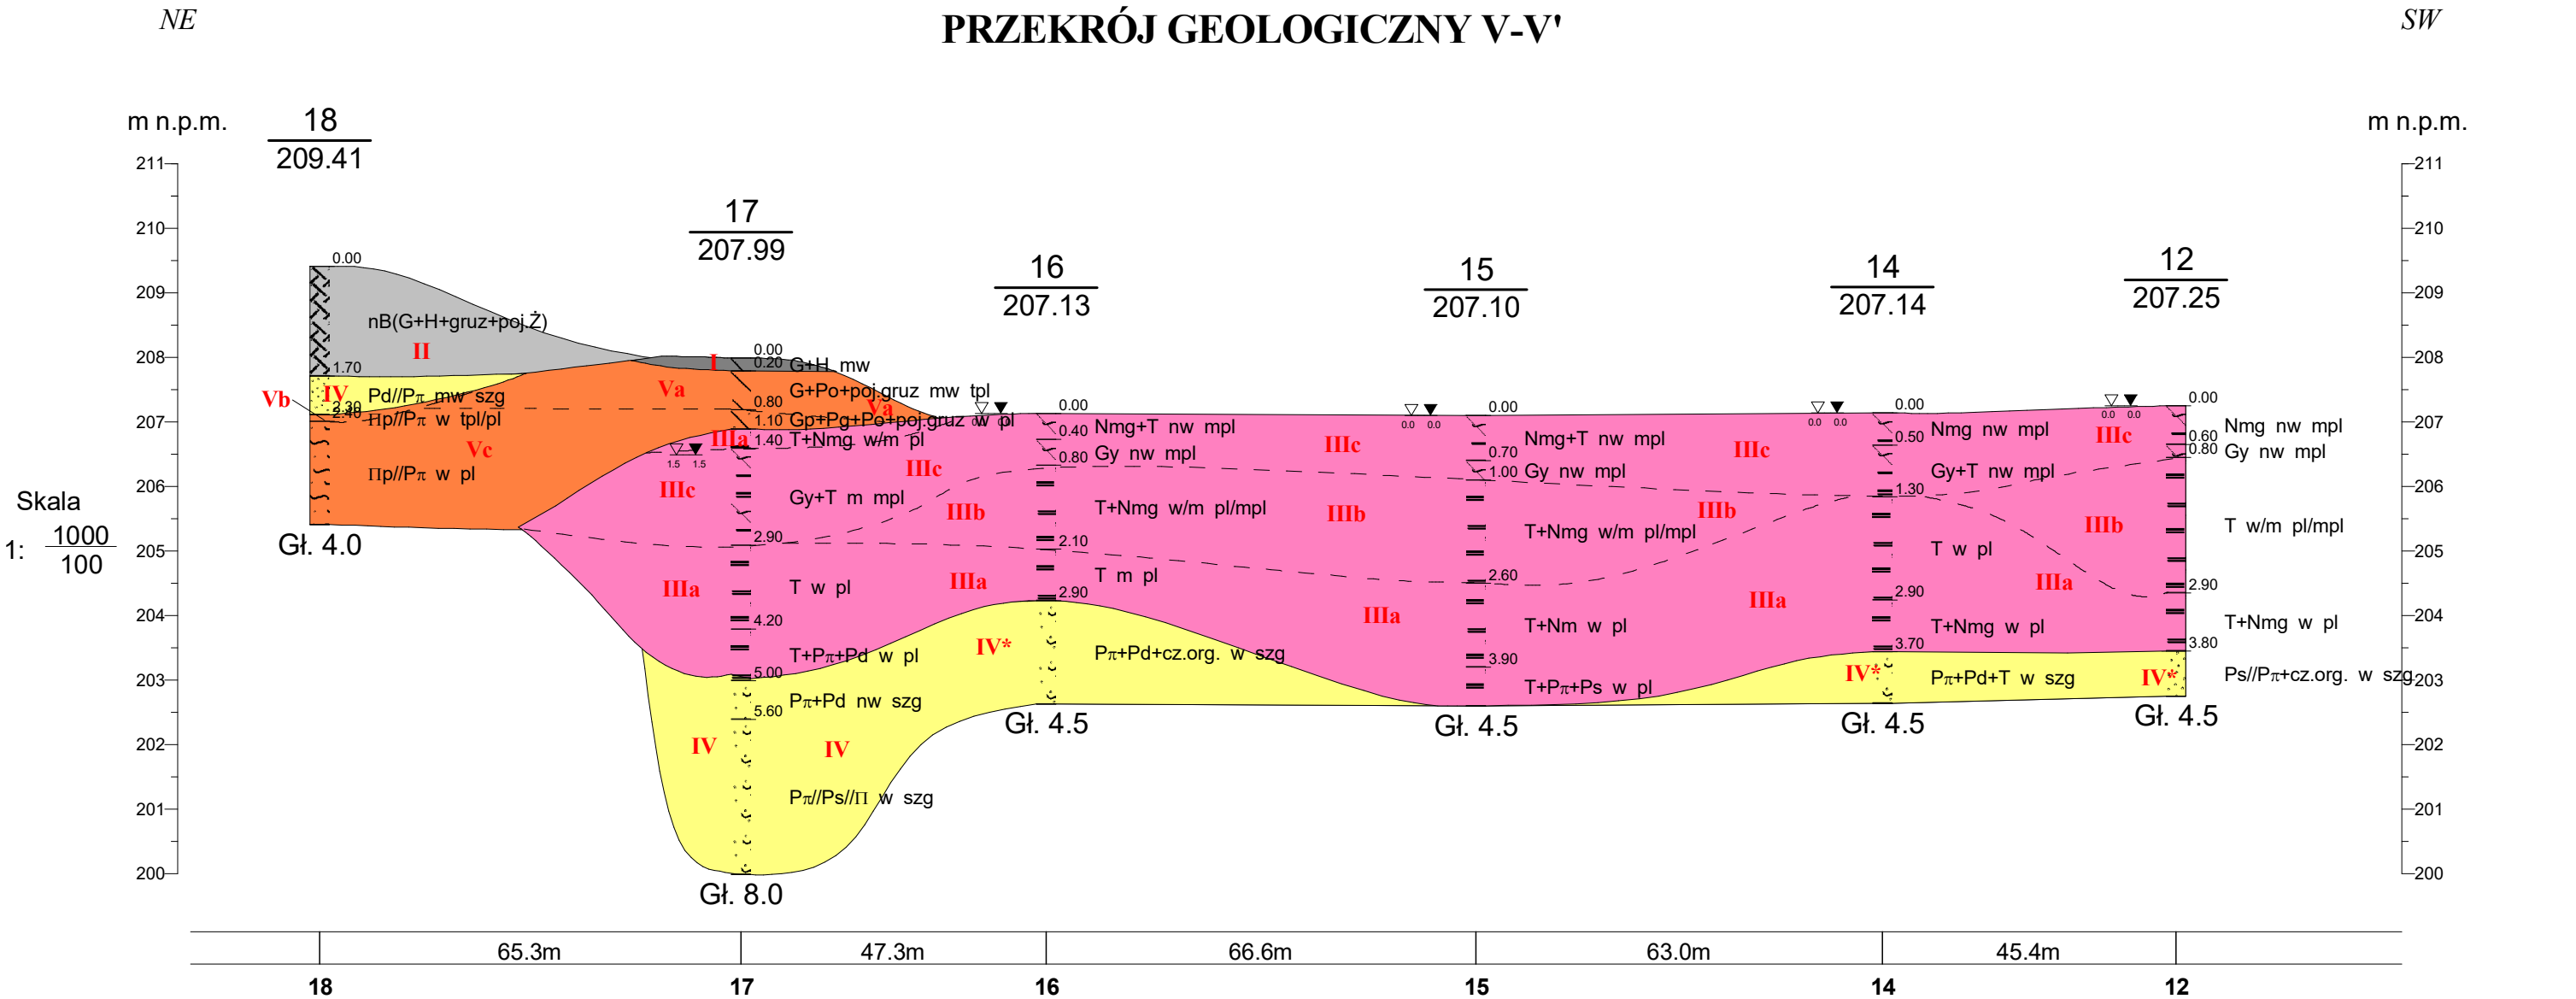

Skala
1: 1000
100

Przekrój geoolgiczny V-V'		Skala:1: 1000 100	Etap: OG ☐	Załącznik nr: 5.5
Przedsięwzięcie:	Zwiększenia dostępności zalewu miejskiego w Zamościu jako miejsca aktywnej rekreacji w sąsiedztwie Zamojskiego Zespołu Staromiejskiego			
Inwestor:	Biuro Architektoniczne Tomasz Matej ul. Lwowska 17, 22-600 Tomaszów Lubelski			
Wykonawca	WAS-GEO Bartłomiej Wasyleczko Nowe Sady 68, 37-743 Nowe Sady			
Opracowanie:	Opinia Geologiczna			
Opracowali:	mgr inż. Monika Widelska (V-1973, VII-1980)	Podpis:	Data: 09.2024	
	mgr inż. Bartłomiej Wasyleczko (XIII-096DOL)	Podpis:	Data: 09.2024	