


PRZEKRÓJ GEOLOGICZNY VI-VI'

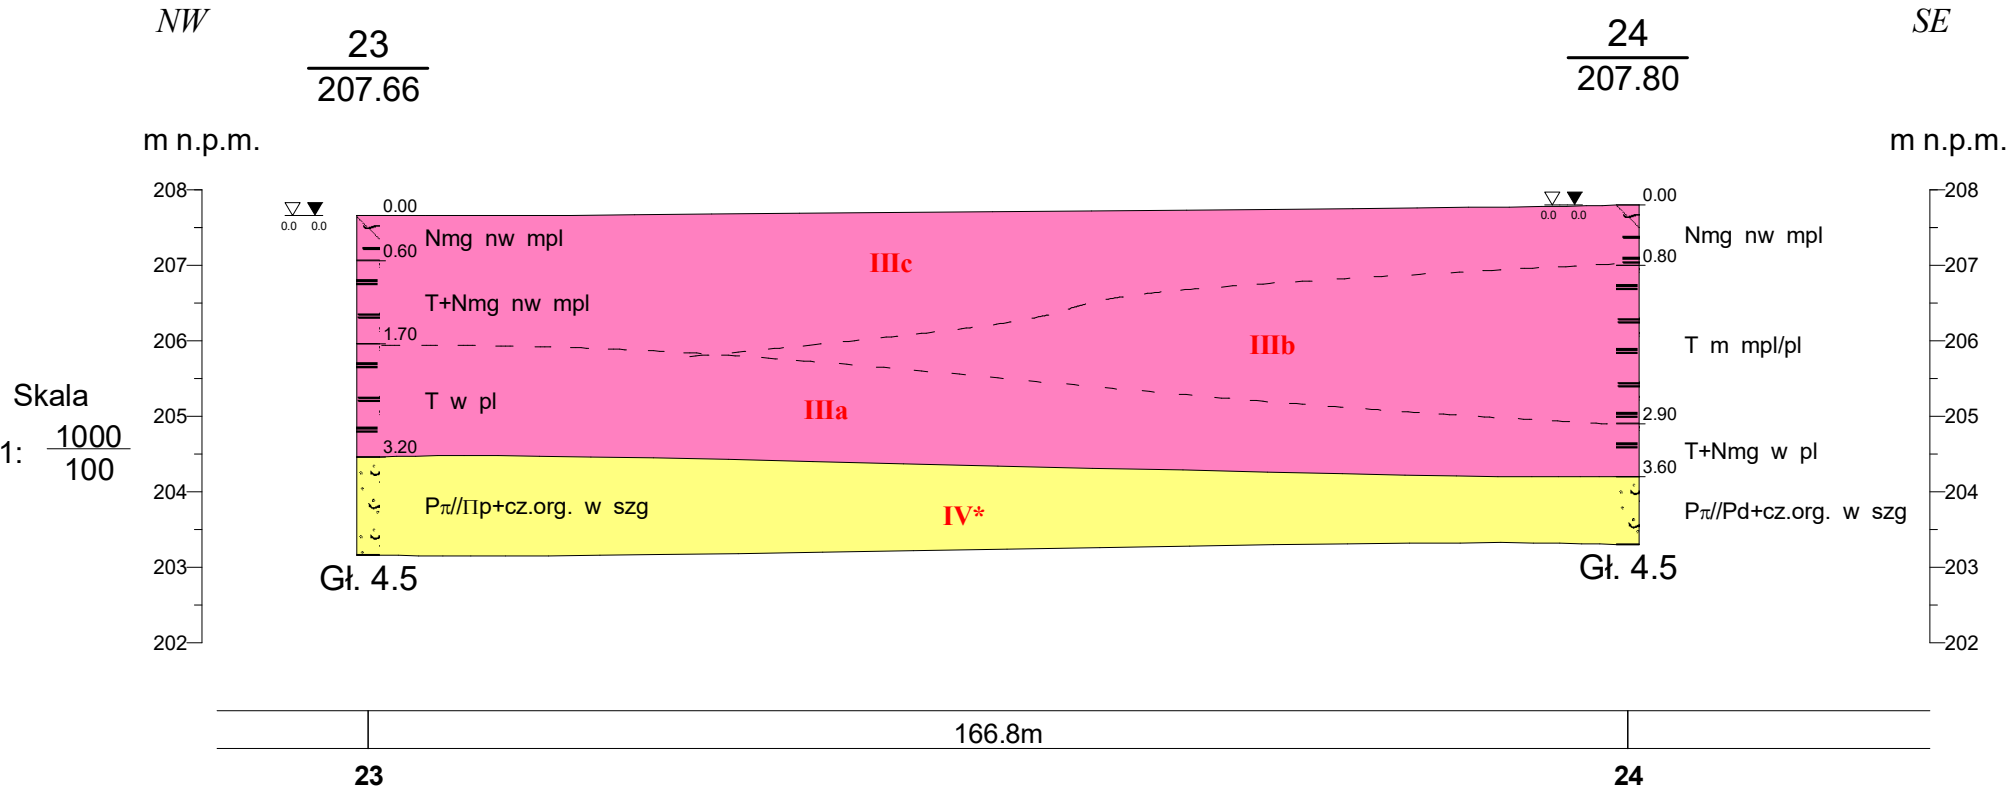

|                             |   |                      |                                   |                   |
|-----------------------------|---|----------------------|-----------------------------------|-------------------|
| Przekrój geologiczny VI-VI' |   | Skala: 1: 1000 / 100 | Etap: OG <input type="checkbox"/> | Załącznik nr: 5.6 |
| Przedsięwzięcie:            | Zwiększenia dostępności zalewu miejskiego w Zamościu jako miejsca aktywnej rekreacji w sąsiedztwie Zamojskiego Zespołu Staromiejskiego |                      |                                   |                   |
| Inwestor:                   | Biuro Architektoniczne Tomasz Matej<br>ul. Lwowska 17, 22-600 Tomaszów Lubelski                                                        |                      |                                   |                   |
| Wykonawca                   | WAS-GEO Bartłomiej Wasyleczko<br>Nowe Sady 68, 37-743 Nowe Sady                                                                        |                      |                                   |                   |
| Opracowanie:                | Opinia Geologiczna   |                      |                                   |                   |
| Opracowali:                 | mgr inż. Monika Widelska<br>(V-1973, VII-1980)                                                                                         | Podpis:              | Data: 09.2024                     |                   |
|                             | mgr inż. Bartłomiej Wasyleczko<br>(XIII-096DOL)                                                                                        | Podpis:              | Data: 09.2024                     |                   |