WOJEWÓDZKI URZĄD OCHRONY ZABYTKÓW w Lublinie
DELEGATURA w ZAMOŚCIU
ul. Staszica 29, 22-400 Zamość
tel./fax 638-35-71

ZAŁĄCZNIK
do planu / postanowienia / decyzji
organu ochrony zabytków
znak: [illegible]
z dnia 2005.07.15

Z up. Lubelskiego Wojewódzkiego Konserwatora Zabytków
mgr Grażyna Jarmułowicz
Kierownik Delegatury w Zamościu

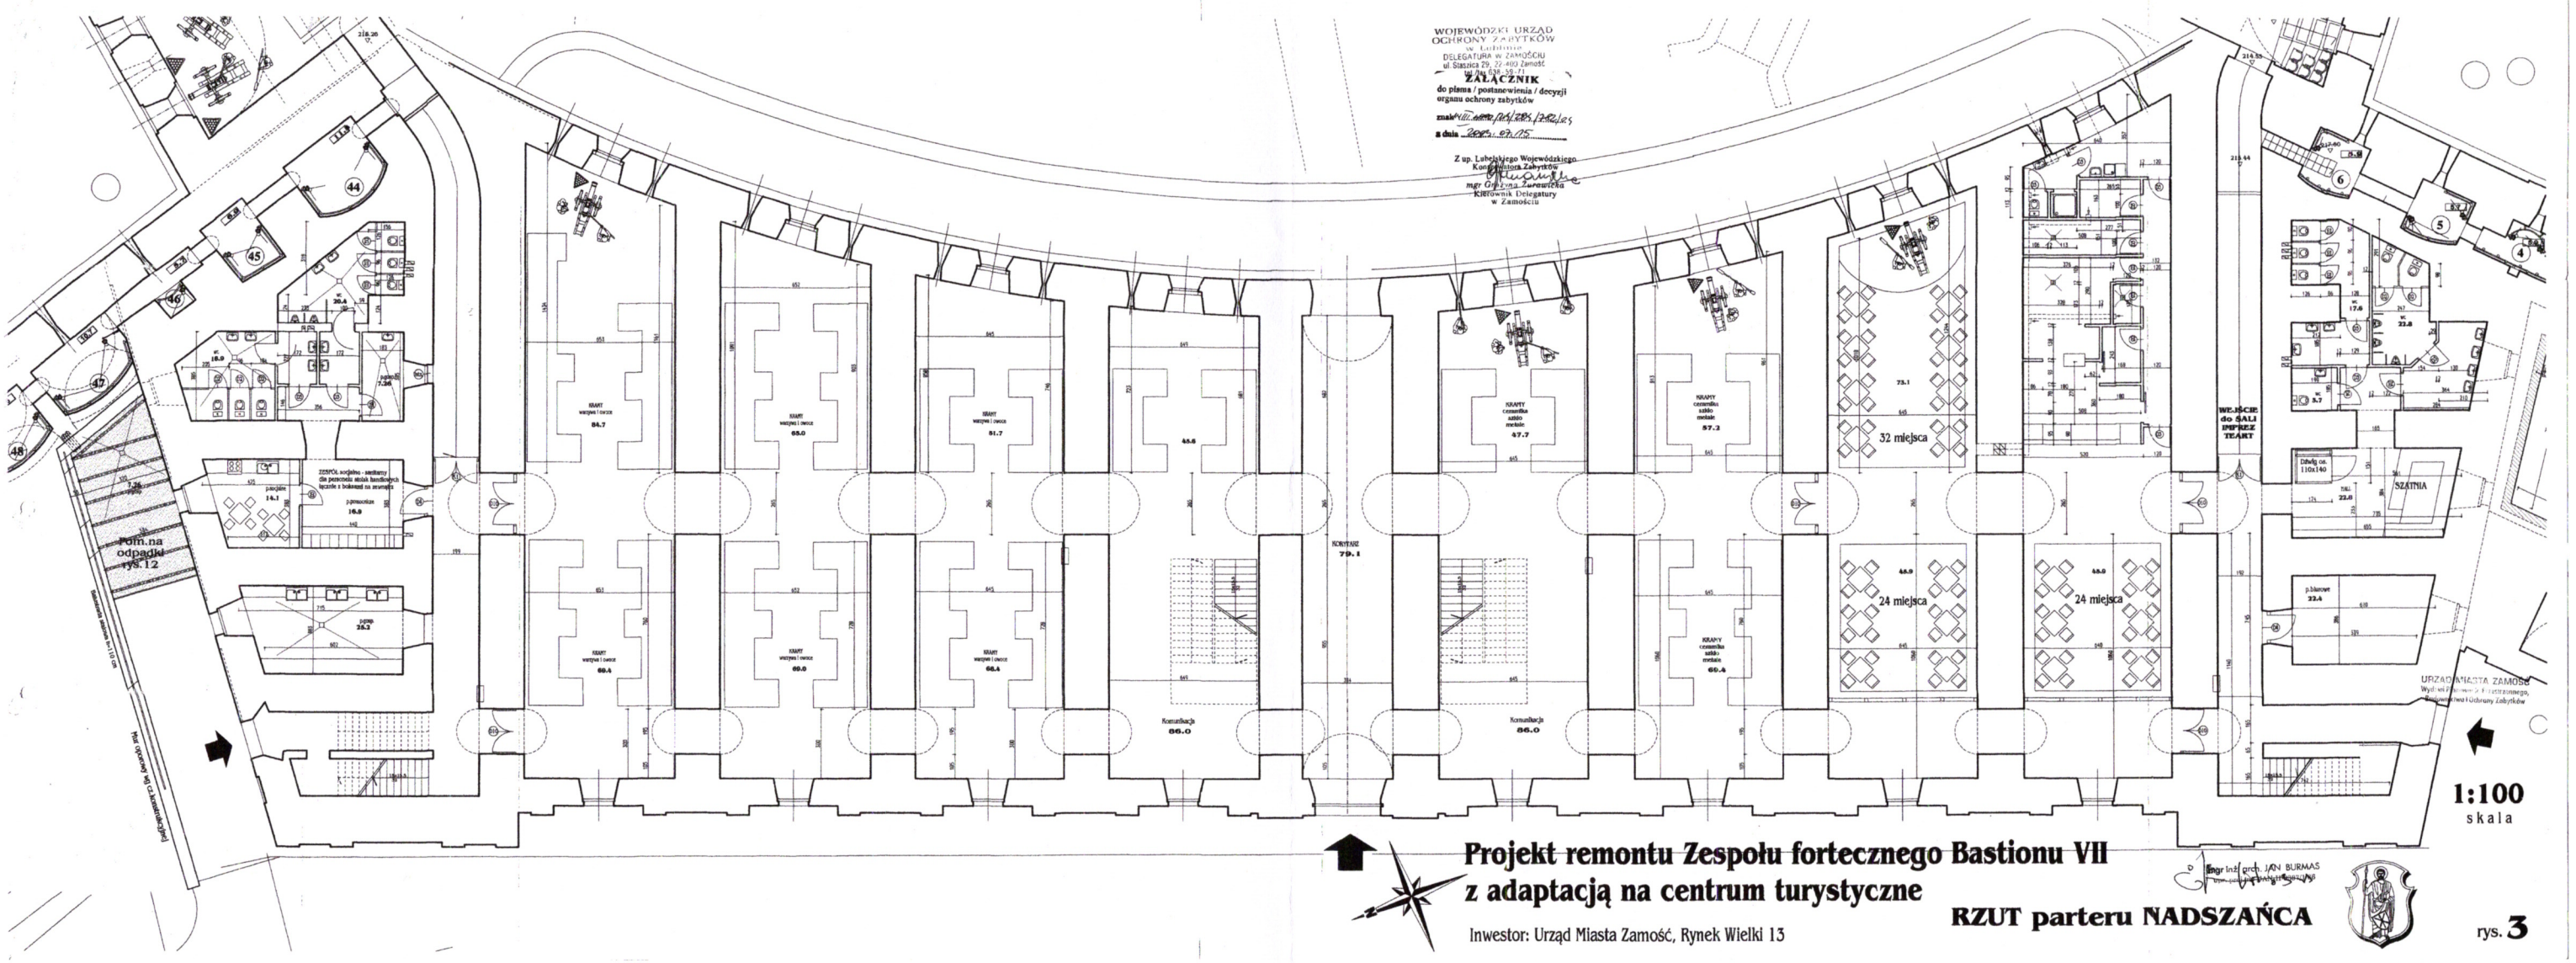

Projekt remontu Zespołu fortecznego Bastionu VII z adaptacją na centrum turystyczne

Inwestor: Urząd Miasta Zamość, Rynek Wielki 13

RZUT parteru NADSZAŃCA

mgr inż. arch. JAN BURMAS

rys. 3