

**Opinia geotechniczna z dokumentacją badań
podłoża gruntowego określające warunki
gruntowo-wodne**

DOTYCZĄCE

**BUDOWY INSTALACJI KANALIZACJI DESZCZOWEJ NA TERENIE
ZESPOŁU SZKÓŁ PONADPODSTAWOWYCH NR 5 W ZAMOŚCIU**

GMINA: ZAMOŚĆ

POWIAT: ZAMOJSKI

WOJEWÓDZTWO: LUBELSKIE

OPRACOWAŁ

mgr Mariusz Żołądź

upr. geol. NR VII – 1813

upr. geol. NR XI – 0202

upr. geol. NR XII – 0182

SPIS TREŚCI

A. CZĘŚĆ TEKSTOWA

- 1.1 DANE OGÓLNE
 - 1.1.1 PODSTAWA OPRACOWANIA
 - 1.1.2 TECHNICZNE PODSTAWY OPRACOWANIA
 - 1.1.3 CEL I ZAKRES OPRACOWANIA
- 1.2 LOKALIZACJA I OPIS TERENU
- 1.3 OPIS BADAŃ
- 1.4 WARUNKI GEOTECHNICZNE
- 1.5 WARUNKI WODNE
- 1.6 WNIOSKI I ZALECENIA

B. CZĘŚĆ GRAFICZNA

- 1. MAPY DOKUMENTACYJNE - ZAŁ. NR 1
- 2. KARTA OTWORU GEOTECHNICZNEGO - ZAŁ. NR 2
- 3. PARAMETRY GEOTECHNICZNE - ZAŁ. NR 3
- 4. OBJAŚNIENIA ZNAKÓW I SYMBOLI UŻYTYCH NA PRZEKROJACH – ZAŁ. NR 4

1.1. DANE OGÓLNE

1.1.1. PODSTAWA OPRACOWANIA

Niniejsze opracowanie zostało wykonane przez firmę GEO – WIZJA usługi geologiczne, Giedlarowa 422 B, 37-300 Leżajsk na zlecenie firmy Biuro Projektów Inżynierii Środowiska KAM-SANIT Kamil Kluczek, ul. Bohaterów Monte Cassino 10/11, 22-400 Zamość.

Ilość, lokalizacja oraz głębokość otworów badawczych została wyznaczona przez Zlecniodawcę.

1.1.2. TECHNICZNE PODSTAWY OPRACOWANIA

- Rozporządzenie Ministra Transportu, Budownictwa i Gospodarki Morskiej z dnia 25 kwietnia 2012 r. w sprawie ustalania geotechnicznych warunków posadowienia obiektów budowlanych (Dz. U. Nr 81, poz. 463);
- Mapa dostarczona przez Zlecniodawcę
- Wizja lokalna, polowe oraz laboratoryjne badania podłoża gruntowego wykonane do niniejszego opracowania
- Norma PN-B-02481:1998 Geotechnika - Terminologia podstawowa, symbole literowe i jednostki miar
- Norma PN-B-02479:1998 Geotechnika. Dokumentowanie geotechniczne. Zasady ogólne
- Norma PN-B-04452:2002 Geotechnika. Badania Polowe
- Norma PN-B-06050:1999 Geotechnika. Roboty ziemne, wymagania ogólne
- Norma PN-B-04481:1988 Grunty budowlane. Badanie próbek gruntu
- PN-B-03020:1981 Grunty budowlane. Posadowienie bezpośrednie budowli

1.1.3. CEL I ZAKRES OPRACOWANIA

Celem niniejszego opracowania jest określenie warunków gruntowo – wodnych występujących w podłożu badanego obszaru. W zakres opracowania wchodzi następujące czynności:

- wizja lokalna, wykonanie badań podłoża gruntowego oraz obserwacja występowania poziomów wód gruntowych
- określenie wstępnych warunków gruntowo – wodnych

1.2. LOKALIZACJA I OPIS TERENU

Obszar badań znajduje się na gruntach miejscowości Zamość przy Zespole Szkół Ponadpodstawowych nr 5. Rzędna terenu w miejscu wykonanego wiercenia waha się w granicach 212,4 m n.p.m. Jest to wartość obarczona błędem w granicach $\pm 0,5$ m.

Według podziału na jednostki fizyczno-geograficzne Polski (J. Kondracki, Geografia fizyczna Polski , 2002r.) obszar, na którym położony jest obszar badań znajduje się w Kotlinie Zamojskiej.

Usytuowanie otworu badawczego przedstawiono na mapie dokumentacyjnej na ZAŁ. NR 1.

1.3. OPIS BADAŃ

W dniu 04.03.2025 roku zostały wykonane geotechniczne badania podłoża gruntowego na omawianym obszarze. Wykonano 1 otwór geotechniczny do głębokości 3 m p.p.t. Wydobywane próbki gruntu zostały poddane badaniom makroskopowym. Jednocześnie prowadzono obserwację poziomu wód gruntowych. Po zakończeniu wierceń, otwór badawczy zlikwidowano przez zasypanie urobkiem z zachowaniem profilu geologicznego. Prace terenowe przeprowadzono pod stałym nadzorem geologicznym osoby uprawnionej do nadzorowania tego rodzaju prac i badań.

Lokalizację otworu badawczego przedstawiono na ZAŁ. NR 1, natomiast szczegółowy profil otworu geotechnicznego na ZAŁ. NR 2.

1.4. WARUNKI GEOTECHNICZNE

Za podstawę wydzielenia warstw geotechnicznych przyjęto własności fizyko-mechaniczne gruntów, gdzie uwzględnione zostały wyniki badań makroskopowych. W podłożu wydzielono 2 warstwy geotechniczne:

Warstwa geotechniczna I

Do warstwy tej zaliczono twardoplastyczne grunty spoiste, litologicznie wykształcone w postaci pyłów oraz glin pylastych. Pod względem stratygraficznym zaliczono je do czwartorzędu.

Pod względem stopnia geologicznej konsolidacji zaliczono je do grupy „C”. Wartości parametrów geotechnicznych dla tej warstwy ustalono metodą B, przyjmując za parametr wiodący stopień plastyczności, ustalony na podstawie badań terenowych. Wartości parametrów przedstawiono w ZAŁ. NR 3 oraz poniżej:

- wilgotność naturalna	$W_n = 20 - 22 \%$
- gęstość objętościowa	$\rho = 2,05 - 2,10 \text{ T/m}^3$
- stopień plastyczności	$I_L = 0,15$
- spójność	$c_u = 19,00 \text{ kPa}$
- kąt tarcia wewnętrznego	$\phi_u = 15,0^\circ$
- moduł odkształcenia pierwotnego	$E_o = 26000 \text{ kPa}$
- edometryczny moduł ścisłości	$M_o = 36000 \text{ kPa}$

Warstwa geotechniczna II

Do warstwy tej zaliczono twardoplastyczne grunty spoiste, litologicznie wykształcone w postaci zwietrzelin gliniastych opoki z wypełnieniem pylasto – gliniastym. Pod względem stratygraficznym zaliczono je do czwartorzędu.

Pod względem stopnia geologicznej konsolidacji zaliczono je do grupy „C”. Wartości parametrów geotechnicznych dla tej warstwy ustalono metodą B, przyjmując za parametr wiodący stopień plastyczności, ustalony na podstawie badań terenowych. Wartości parametrów przedstawiono w ZAŁ. NR 3 oraz poniżej:

- wilgotność naturalna	$W_n = 22 \%$
- gęstość objętościowa	$\rho = 2,05 \text{ T/m}^3$
- stopień plastyczności	$I_L = 0,05$
- spójność	$c_u = 25,00 \text{ kPa}$
- kąt tarcia wewnętrznego	$\phi_u = 17,0^\circ$
- moduł odkształcenia pierwotnego	$E_o = 30000 \text{ kPa}$
- edometryczny moduł ściśliwości	$M_o = 42000 \text{ kPa}$


1.5. WARUNKI WODNE

W okresie prowadzonych badań tj. marzec 2025 roku do głębokości wykonanego odwiertu, stwierdzono występowanie wód gruntowych w postaci sączenia śródglinowego na głębokości 2,7 m p.p.t.

1.6. WNIOSKI I ZALECENIA

1. W wyniku przeprowadzonych badań, należy stwierdzić, że podłoże gruntowe jest zbudowane z twardoplastycznych gruntów spoistych.

2. W wykonanym otworze geotechnicznym stwierdzono występowanie wód gruntowych w postaci sączenia śródglinowego na głębokości 2,7 m p.p.t.
3. Ze względu na występowanie w podłożu gruntów słabo przepuszczalnych, po dłuższych opadach lub roztopach mogą pojawić się tymczasowe sączenia śródglinowe.
4. W wykonanym otworze geotechnicznym nie stwierdzono występowania gruntów nienośnych.
5. Prace ziemne należy prowadzić w okresie suchym bezopadowym, w okresie mokrym należy liczyć się z koniecznością odwodnienia wykopów.
6. Maksymalna głębokość przemarzania podłoża dla terenu badań wynosi $h_z = 1,0$ m pod poziomem terenu.
7. Rozpoznanie ma charakter punktowy i może nie obejmować gruntów nienośnych nieobjętych wierceniami.
8. Posadowienie i konstrukcję projektowanych obiektów należy dostosować do występujących warunków gruntowo - wodnych.
9. Podane wartości I_L są wartościami uśrednionymi dla danej warstwy geotechnicznej.
10. Zgodnie z Rozporządzenia Ministra Transportu, Budownictwa i Gospodarki Morskiej z dn. 25 kwietnia 2012 roku w sprawie ustalania geotechnicznych warunków posadowienia obiektów budowlanych (Dz. U. Nr 81, poz.463); projektowany obiekt należy do pierwszej kategorii geotechnicznej, a badany teren obecnie należy zaliczyć do prostych warunków gruntowych. Ostatecznie kategorię geotechniczną obiektu ustala Projektant.

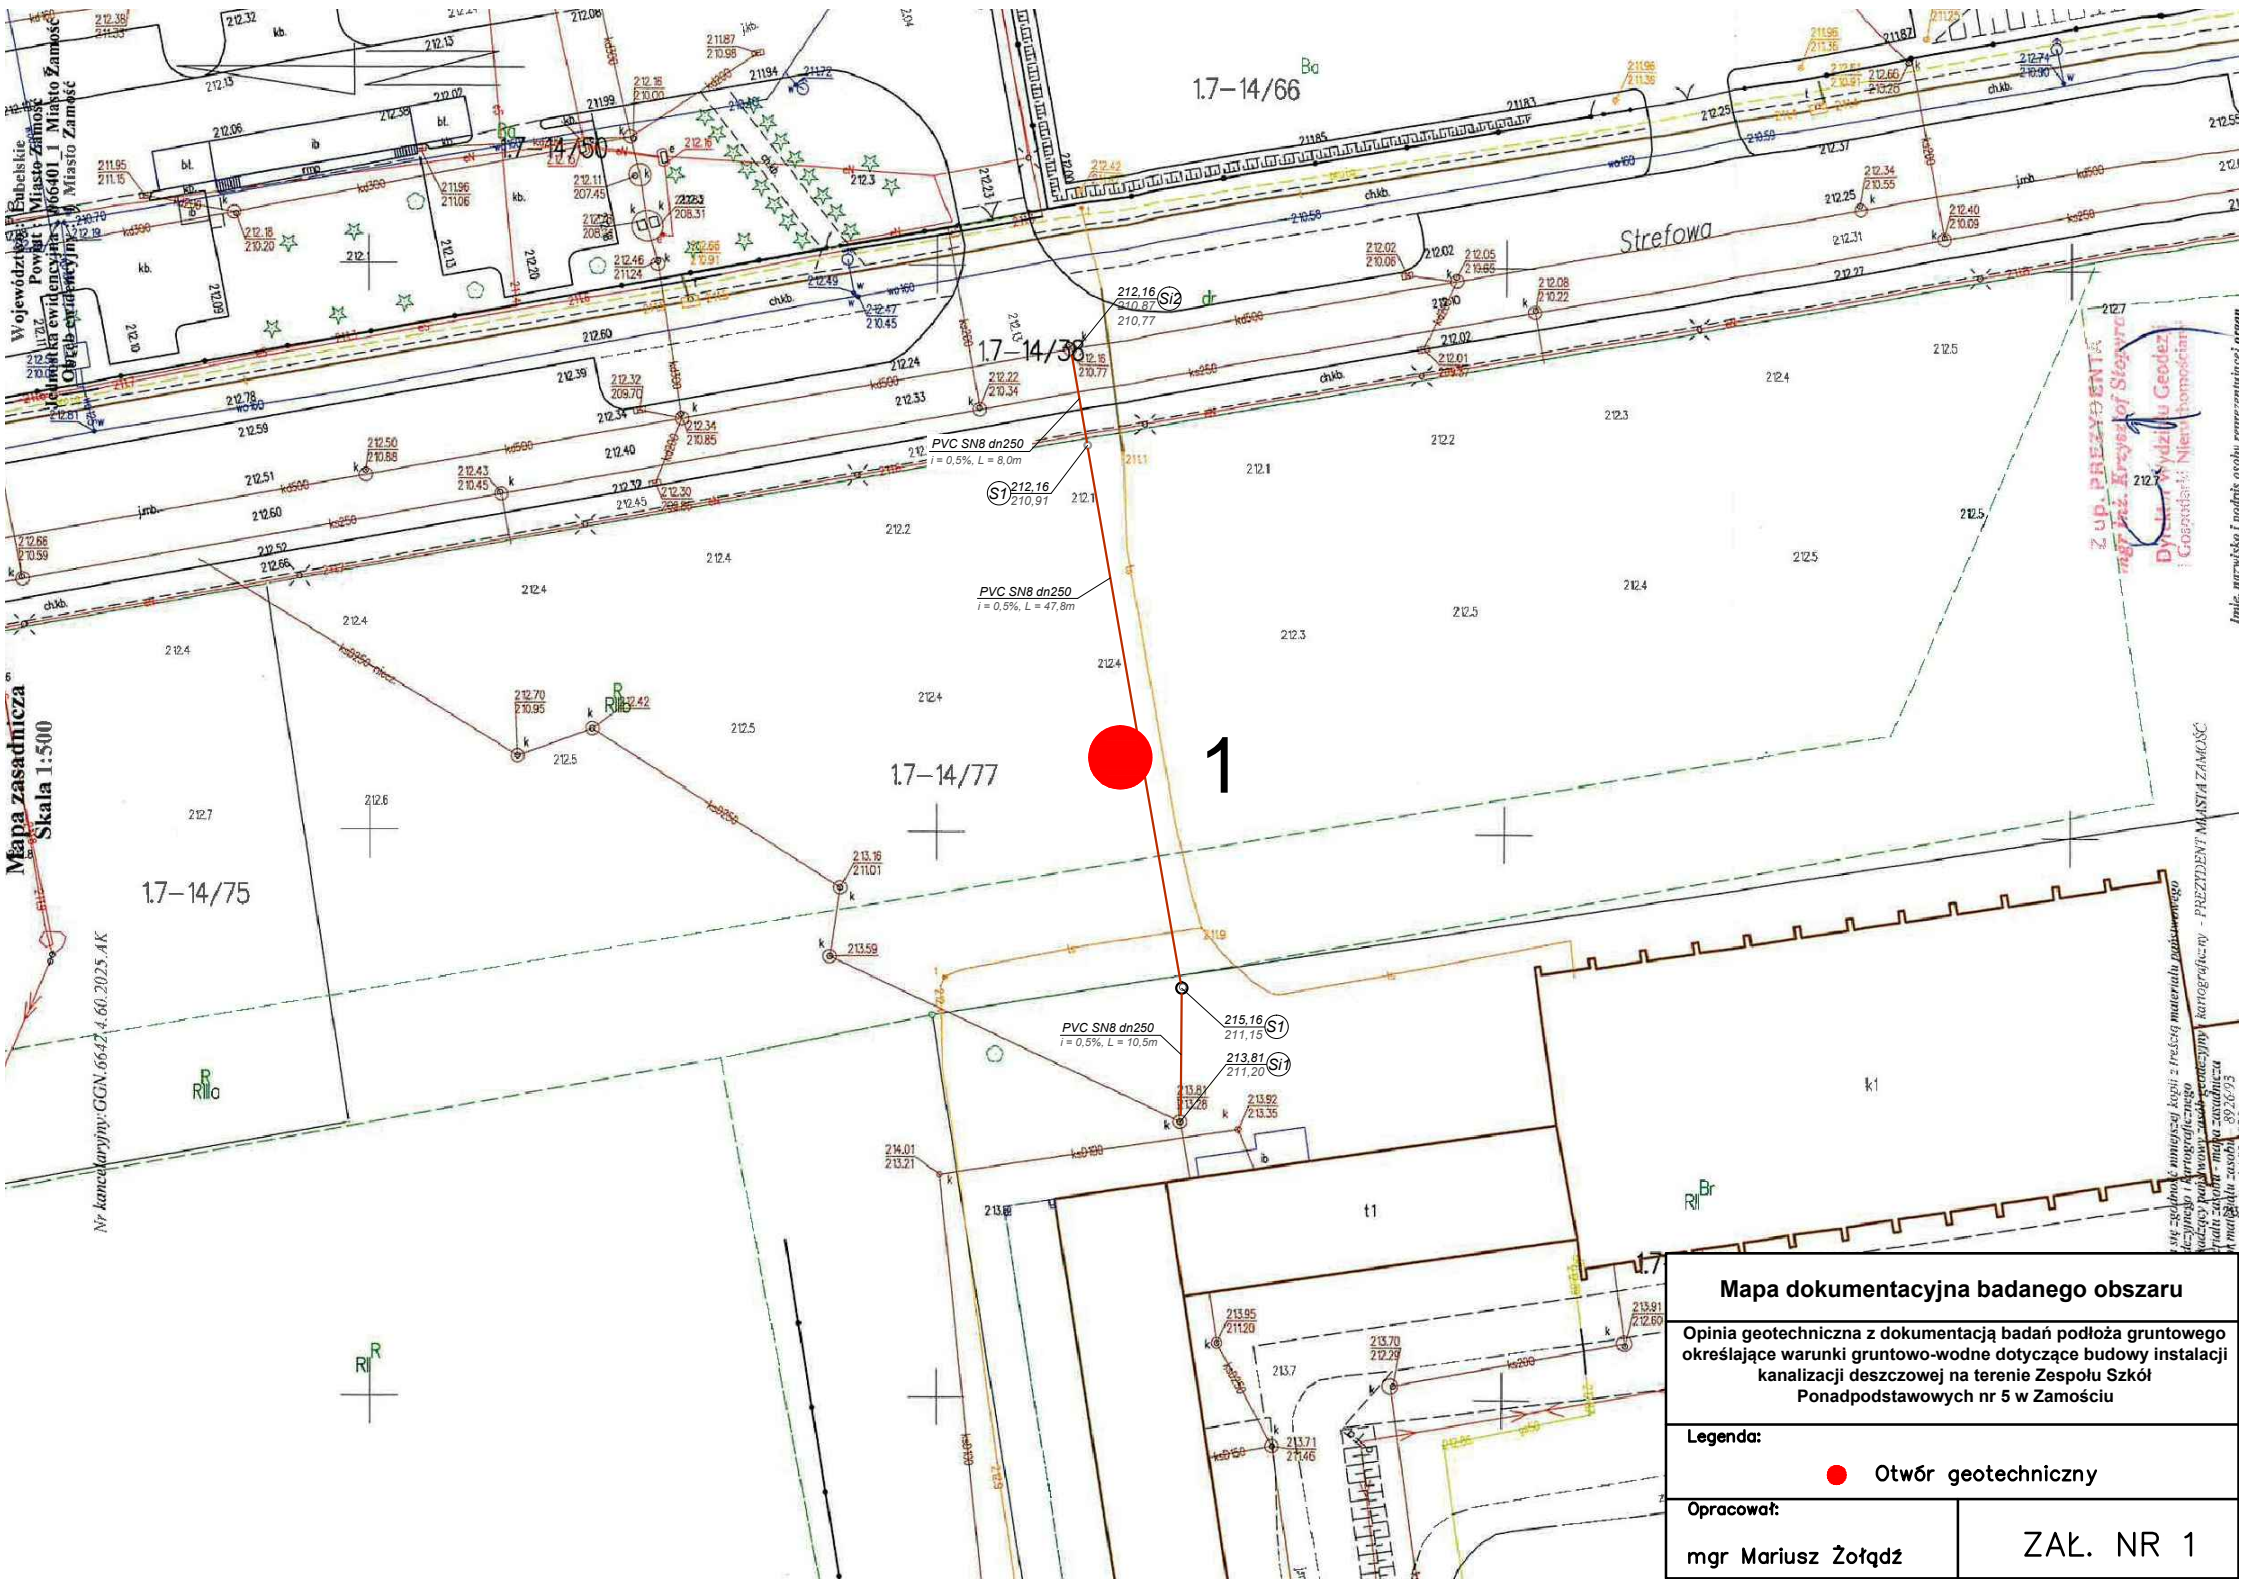



Mapa zasadnicza
Skala 1:500

Nr kancelaryjny: GGN.6642.4.60.2025.AK

Z UP. PREZYDENTA
MAG. PAŁ. ARCYBISKUPA
DYK. WYDZIAŁU GEOTECHN.
GOŚCINIAKÓW NIEM. HOMOPOLAN

z uw. zgodn. niniejszej kopii z treścią materiału podstawowego
technicznego i kartograficznego
nadzoru nadzoru - inżyniera geotechnicznego
Pracownia - inżynier geotechniczny
0124093

Mapa dokumentacyjna badanego obszaru	
Opinia geotechniczna z dokumentacją badań podłoża gruntowego określające warunki gruntowo-wodne dotyczące budowy instalacji kanalizacji deszczowej na terenie Zespołu Szkół Ponadpodstawowych nr 5 w Zamościu	
Legenda:	
● Otwór geotechniczny	
Opracował:	ZAŁ. NR 1
mgr Mariusz Żółtądz	

GEO-WIZJA Usługi Geologiczne Giedlarowa 422B, 37-300 Leżajsk			KARTA OTWORU GEOTECHNICZNEGO Otwór 1					Zał.nr: 2		
Miejscowość: Zamość Gmina: Zamość Powiat: zamojski Województwo: lubelskie			Obiekt: Kanalizacja deszczowa Zleceńodawca: KAM-SANIT Dozór geol.: mgr Mariusz Żołądz				System wiercenia: Ręcznie			
							Rzędna: 212.40 m n.p.m.			
							Skala 1 : 50		Data wiercenia: 2025-03	
Głębokość zwiarcia wody	Stratygrafia	Profil litologiczny		Przelot	Opis litologiczny		Symbol gruntu	Warstwa geotechniczna	Wilgotność	Stan gruntu
[m.p.p.t]		[m]		[m]						
1	2	3	4	5	6	7	8	9	10	11
 2.70		<div>Czwartorzęd Czwartorzęd</div>		0.30	Pył ciemnobrązowy	II	I	w	tpl	
				0.70	Gлина pylasta szaro-brązowa	Gπ				
				2.70	Pył szaro-brązowy	II				
					3.00	Zwietrzelina gliniasta opoki jasnobrązowa	KWg	II		

Zestawienie charakterystycznych parametrów wydzielonych warstw geotechnicznych

Numer warstwy geotechnicznej	Rodzaj gruntów	Stratygrafia	Gęstość objętościowa ρ [T/m ³]	Wilgotność naturalna W_n [%]	Symbol konsolidacji wg PN-81/B-03020	Charakterystyczny (średni) stopień zagęszczenia I_D	Charakterystyczny (średni) stopień plastyczności I_L	Spójność c_u [kPa]	Kąt tarcia wewnętrznego ϕ_u [°]	Moduł pierwotnego odkształcenia E_o [kPa]	Edometryczny moduł ścisłości M_o [kPa]
I	G_{π} , π	Czwartorzęd	2,05-2,10	20-22	C	-	0,15	19	15	26000	36000
II	KW_g		2,05	22	C	-	0,05	25	17	30000	42000

Przed zastosowaniem do obliczeń parametry charakterystyczne należy pomnożyć przez współczynnik materiałowy γ_m , który wynosi:

- dla gruntów rodzimych - 0,9 lub 1,1 w zależności od zastosowanych obliczeń.

opracował: mgr Mariusz Żołądź

OBJAŚNIENIA SYMBOLI I ZNAKÓW UŻYTYCH NA MAPACH, PROFILACH I PRZEKROJACH

Załącznik nr.4

Symbole geotechniczne gruntów wg normy PN-86/B-02480

GRUNTY NASYPOWE

NB	nasyp budowlany
NN	nasyp niekontrolowany

GRUNTY ORGANICZNE RODZIME

H	grunt próchniczny	$2\% < I_{om} \leq 5\%$
Nm	namuł	$5\% < I_{om} \leq 30\%$
T	torf	$30\% < I_{om}$

GRUNTY MINERALNE RODZIME (NIESKALISTE)

KW	zwietrzelina	kameniste
KWg	zwietrzelina gliniasta	
KR	rumosz	
KRg	rumosz gliniasty	grubozłaziste
KO	otoczaki	
Ż	żwir	
Żg	żwir gliniasty	drobnoziarniste, niespoiste
Po	pospółka	
Pog	pospółka gliniasta	
Pr	piasek gruby	drobnoziarniste, niespoiste
Ps	piasek średni	
Pd	piasek drobny	
Pπ	piasek pylasty	drobnoziarniste, spoiste
πp	pył piaszczysty	
Pg	piasek gliniasty	
π	pył	drobnoziarniste, spoiste
Gp	glina piaszczysta	
G	glina	
Gπ	glina pylasta	drobnoziarniste, spoiste
Gpz	glina piaszczysta zwięzła	
Gz	glina zwięzła	
Gπz	glina pylasta zwięzła	drobnoziarniste, spoiste
Ip	ił piaszczysty	
I	ił	
Iπ	ił pylasty	

GRUNTY SKALISTE

ST	skała twarda
SM	skała miękka

INNE GRUNTY NIETYPOWE NIE UJĘTE NORMĄ

kr	kreda	młode osady jeziorne
gy	gytia	
cb	węgiel brunatny	
ck	węgiel kamienny	
kp	kreda piaszcząca	

ZNAKI DODATKOWE DOTYCZĄCE OPISU GRUNTÓW

+	domieszki
//	przewarstwienia (wkładki)
/	na pograniczu
()	w nawiasie określenia uzupełniające dotyczące: składu nasypu, rodzaju gruntów organicznych, petrografii skał
<u>4</u>	numer wiercenia
52,7	rzędna wiercenia

OZNACZENIE STANU GRUNTU

zg	zagęszczony
szg	średnio zagęszczony
ln	luźny
zw	zwarty
pzw	półzwarty
tpl	twardoplastyczny
pl	plastyczny
mpl	miękkoplastyczny
pl	plynny
s	suchy
mw	mało wilgotny
w	wilgotny
m	mokry
n	nawodniony
I_D	stopień zagęszczenia
I_L	stopień plastyczności

OZNACZENIE WODY W WIERCENIU

	wyinterpretowany maksymalny poziom wody gruntowej (piezometryczny)
	piezometryczny poziom wody (PPW) ustalony w czasie wiercenia i rzędna
	nawiercony poziom wody gruntowej i rzędna grunt nawodniony
	sączenie wody

INNE OZNACZENIA

I	numer otworu
●	otwór geologiczno-inżynierski
I—I'	linia i numer przekroju
II	numer warstwy geotechnicznej
3 VIII	rzut projektowanego obiektu na przekrój z numerem (nazwą) obiektu i ilością kondygnacji
	projektowany poziom posadowienia
	podstawowe granice litologiczno-stratygraficzne
	granica warstwy geotechnicznej