

LEGENDA

- ZAKRES INWESTYCJI
- GRANICA PASA DROGOWEGO
- PROJEKTOWANE OBRZEŻE 6X30X100 CM
- PROJEKTOWANY KRAWĘŻNIK BETONOWY 15X30X100 CM O ODSŁONIĘCIU "12CM"
- PROJEKTOWANY KRAWĘŻNIK BETONOWY 15X30X100 CM O ODSŁONIĘCIU "0CM"
- PROJEKTOWANY KRAWĘŻNIK BETONOWY 15X30X100 CM O ODSŁONIĘCIU "2CM"
- PROJEKTOWANA NAWIERZCHNIA ASFALTOWA JEZDNI
- PROJEKTOWANA NAWIERZCHNIA DROGI DLA PIESZYCH Z KOSTKI BRUKOWEJ BETONOWEJ KOLORU SZAREGO
- PROJEKTOWANA NAWIERZCHNIA ZJAZDU ZWYKŁEGO/PARKINGU Z KOSTKI BRUKOWEJ BETONOWEJ KOLORU SZAREGO
- PROJEKTOWANY ZIELENIAC
- PROJEKTOWANE HYBRYDOWO SOLARNE DOŚWIECZENIE PRZEJŚCIA




MAKO CONSULTING

ul. Peowiaków 9/27

22-400 Zamość

www.makoconsulting.com.pl

INWESTOR:	MIASTO ZAMOŚĆ, RYNEK WIELKI 13, 22-400 ZAMOŚĆ			
ADRES OBIEKTU BUDOWLANEGO:	DROGA POWIATOWA NR 3325 L (UL. ORLA) MIASTO ZAMOŚĆ POWIAT ZAMOJSKI WOJEWÓDZTWO LUBELSKIE			
IDENTYFIKATORY DZIAŁEK EWIDENCYJNYCH:	066401_1.0001.AR_54.200/1; 066401_1.0001.AR_53.29; 066401_1.0001.AR_53.30/1; 066401_1.0001.AR_54.200/2; 066401_1.0001.AR_54.149/2; 066401_1.0001.AR_54.148/1			
TYTUŁ OPRACOWANIA:	REMONT DROGI I CHODNIKA W CIĄGU DROGI POWIATOWEJ 3325 L (UL. ORLA)			
TREŚĆ OPRACOWANIA:	WIDOK PLANU SYTUACYJNEGO			
	FUNKCJA:	SPECJALNOŚĆ:	IMIĘ I NAZWISKO:	UPRAWNIENIA:
	PROJEKTANT	INŻYNIERYJNA DROGOWA	MGR INŻ. DAMIAN ŁOKAJ	LUB/0149/PWOD/11
	PROJEKTANT SPRAWDZAJĄCY	INŻYNIERYJNA DROGOWA	MGR INŻ. MARLENA KOBOJEK	LUB/0176/PWBD/24
			DATA 17.02.2025	SKALA 1:500
				NR RYS. 1

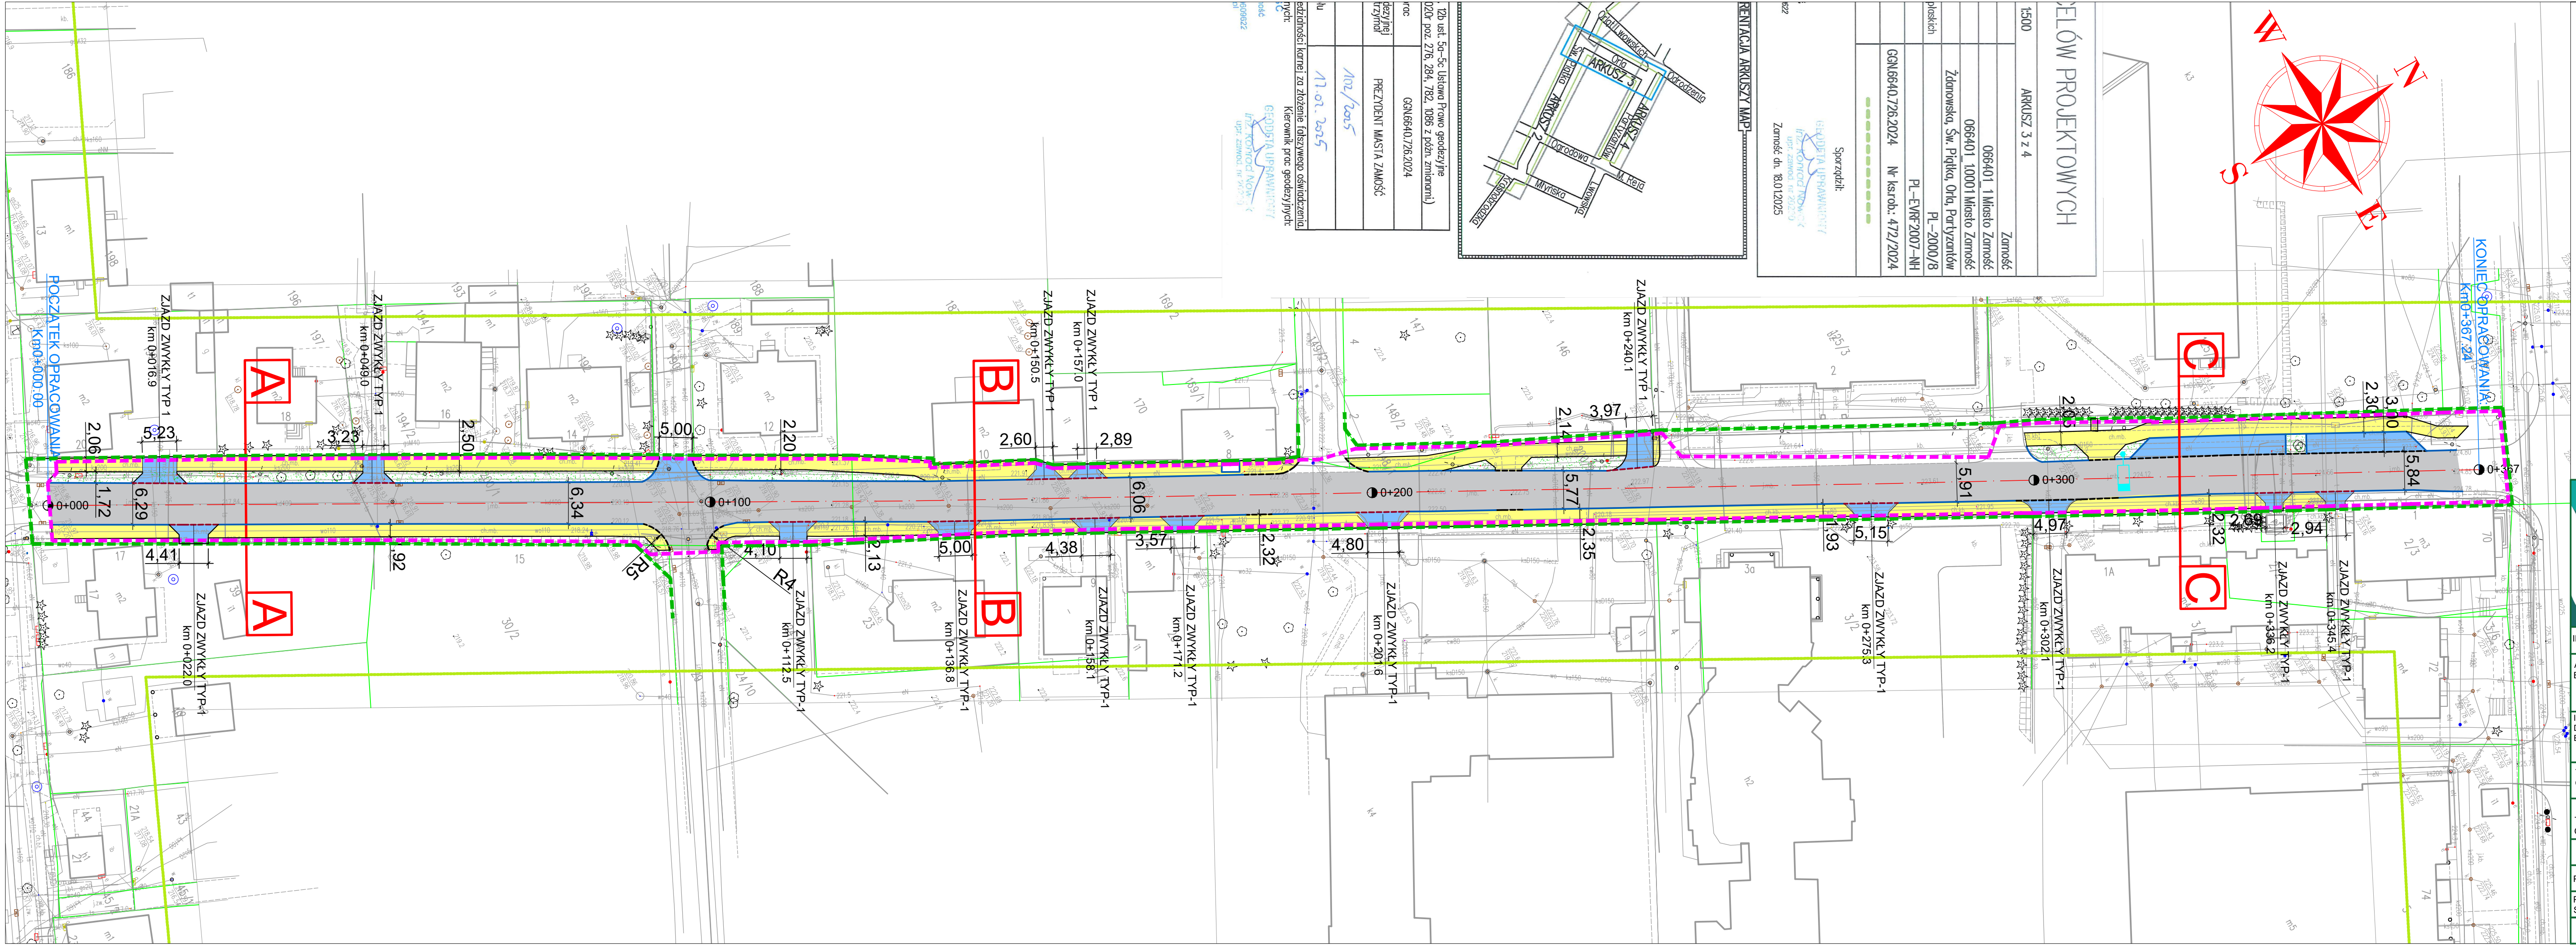

CELÓW PROJEKTOWYCH	
1500	ARKUSZ 3 z 4
Zamość	
066401_1	Miasto Zamość
066401_10001	Miasto Zamość
Zamość, Św. Pągka, Orla, Portyżantów	
PL-E/R/2007-NH	
06N6640_726.2024	
Nr krs.rob.: 472/2024	
Sporządził:	
GEODYSTA UPRAWNIENY	
WZ. 2200/1	
Zamość dn. 8.01.2025	
REINACJA ARKUSZY MAP	
1500	
Arkusz 3 z 4	
Zamość	
066401_1	
Miasto Zamość	
066401_10001	
Miasto Zamość	
Zamość, Św. Pągka, Orla, Portyżantów	
PL-E/R/2007-NH	
06N6640_726.2024	
Nr krs.rob.: 472/2024	
Sporządził:	
GEODYSTA UPRAWNIENY	
WZ. 2200/1	
Zamość dn. 8.01.2025	
REINACJA ARKUSZY MAP	

CELÓW PROJEKTOWYCH	
1500	ARKUSZ 3 z 4
Zamość	
066401_1	Miasto Zamość
066401_10001	Miasto Zamość
Zamość, Św. Pągka, Orla, Portyżantów	
PL-E/R/2007-NH	
06N6640_726.2024	
Nr krs.rob.: 472/2024	
Sporządził:	
GEODYSTA UPRAWNIENY	
WZ. 2200/1	
Zamość dn. 8.01.2025	
REINACJA ARKUSZY MAP	

Dla ust. 5a-5c, Ustawa Prawo geodezyjne	
Dziół poz. 2/7b, 284, 782, (D86 z późn. zmianami).	
tytuł	GSN/66401/726.2024
rodzaj przedmiotu	PREZIDENT MIASTA ZAMOŚĆ
data	17.01.2025

GEODYSTA UPRAWNIENY

WZ. 2200/1

167 KONTOID Nowe X

upr. zam. w. 2023.7

GEODYSTA UPRAWNIENY

WZ. 2200/1

167 KONTOID Nowe X

upr. zam. w. 2023.7

Arkusz 3 z 4

Arkusz 4 z 4

