


PLAN SYTUACYJNY  
SKALA 1:500

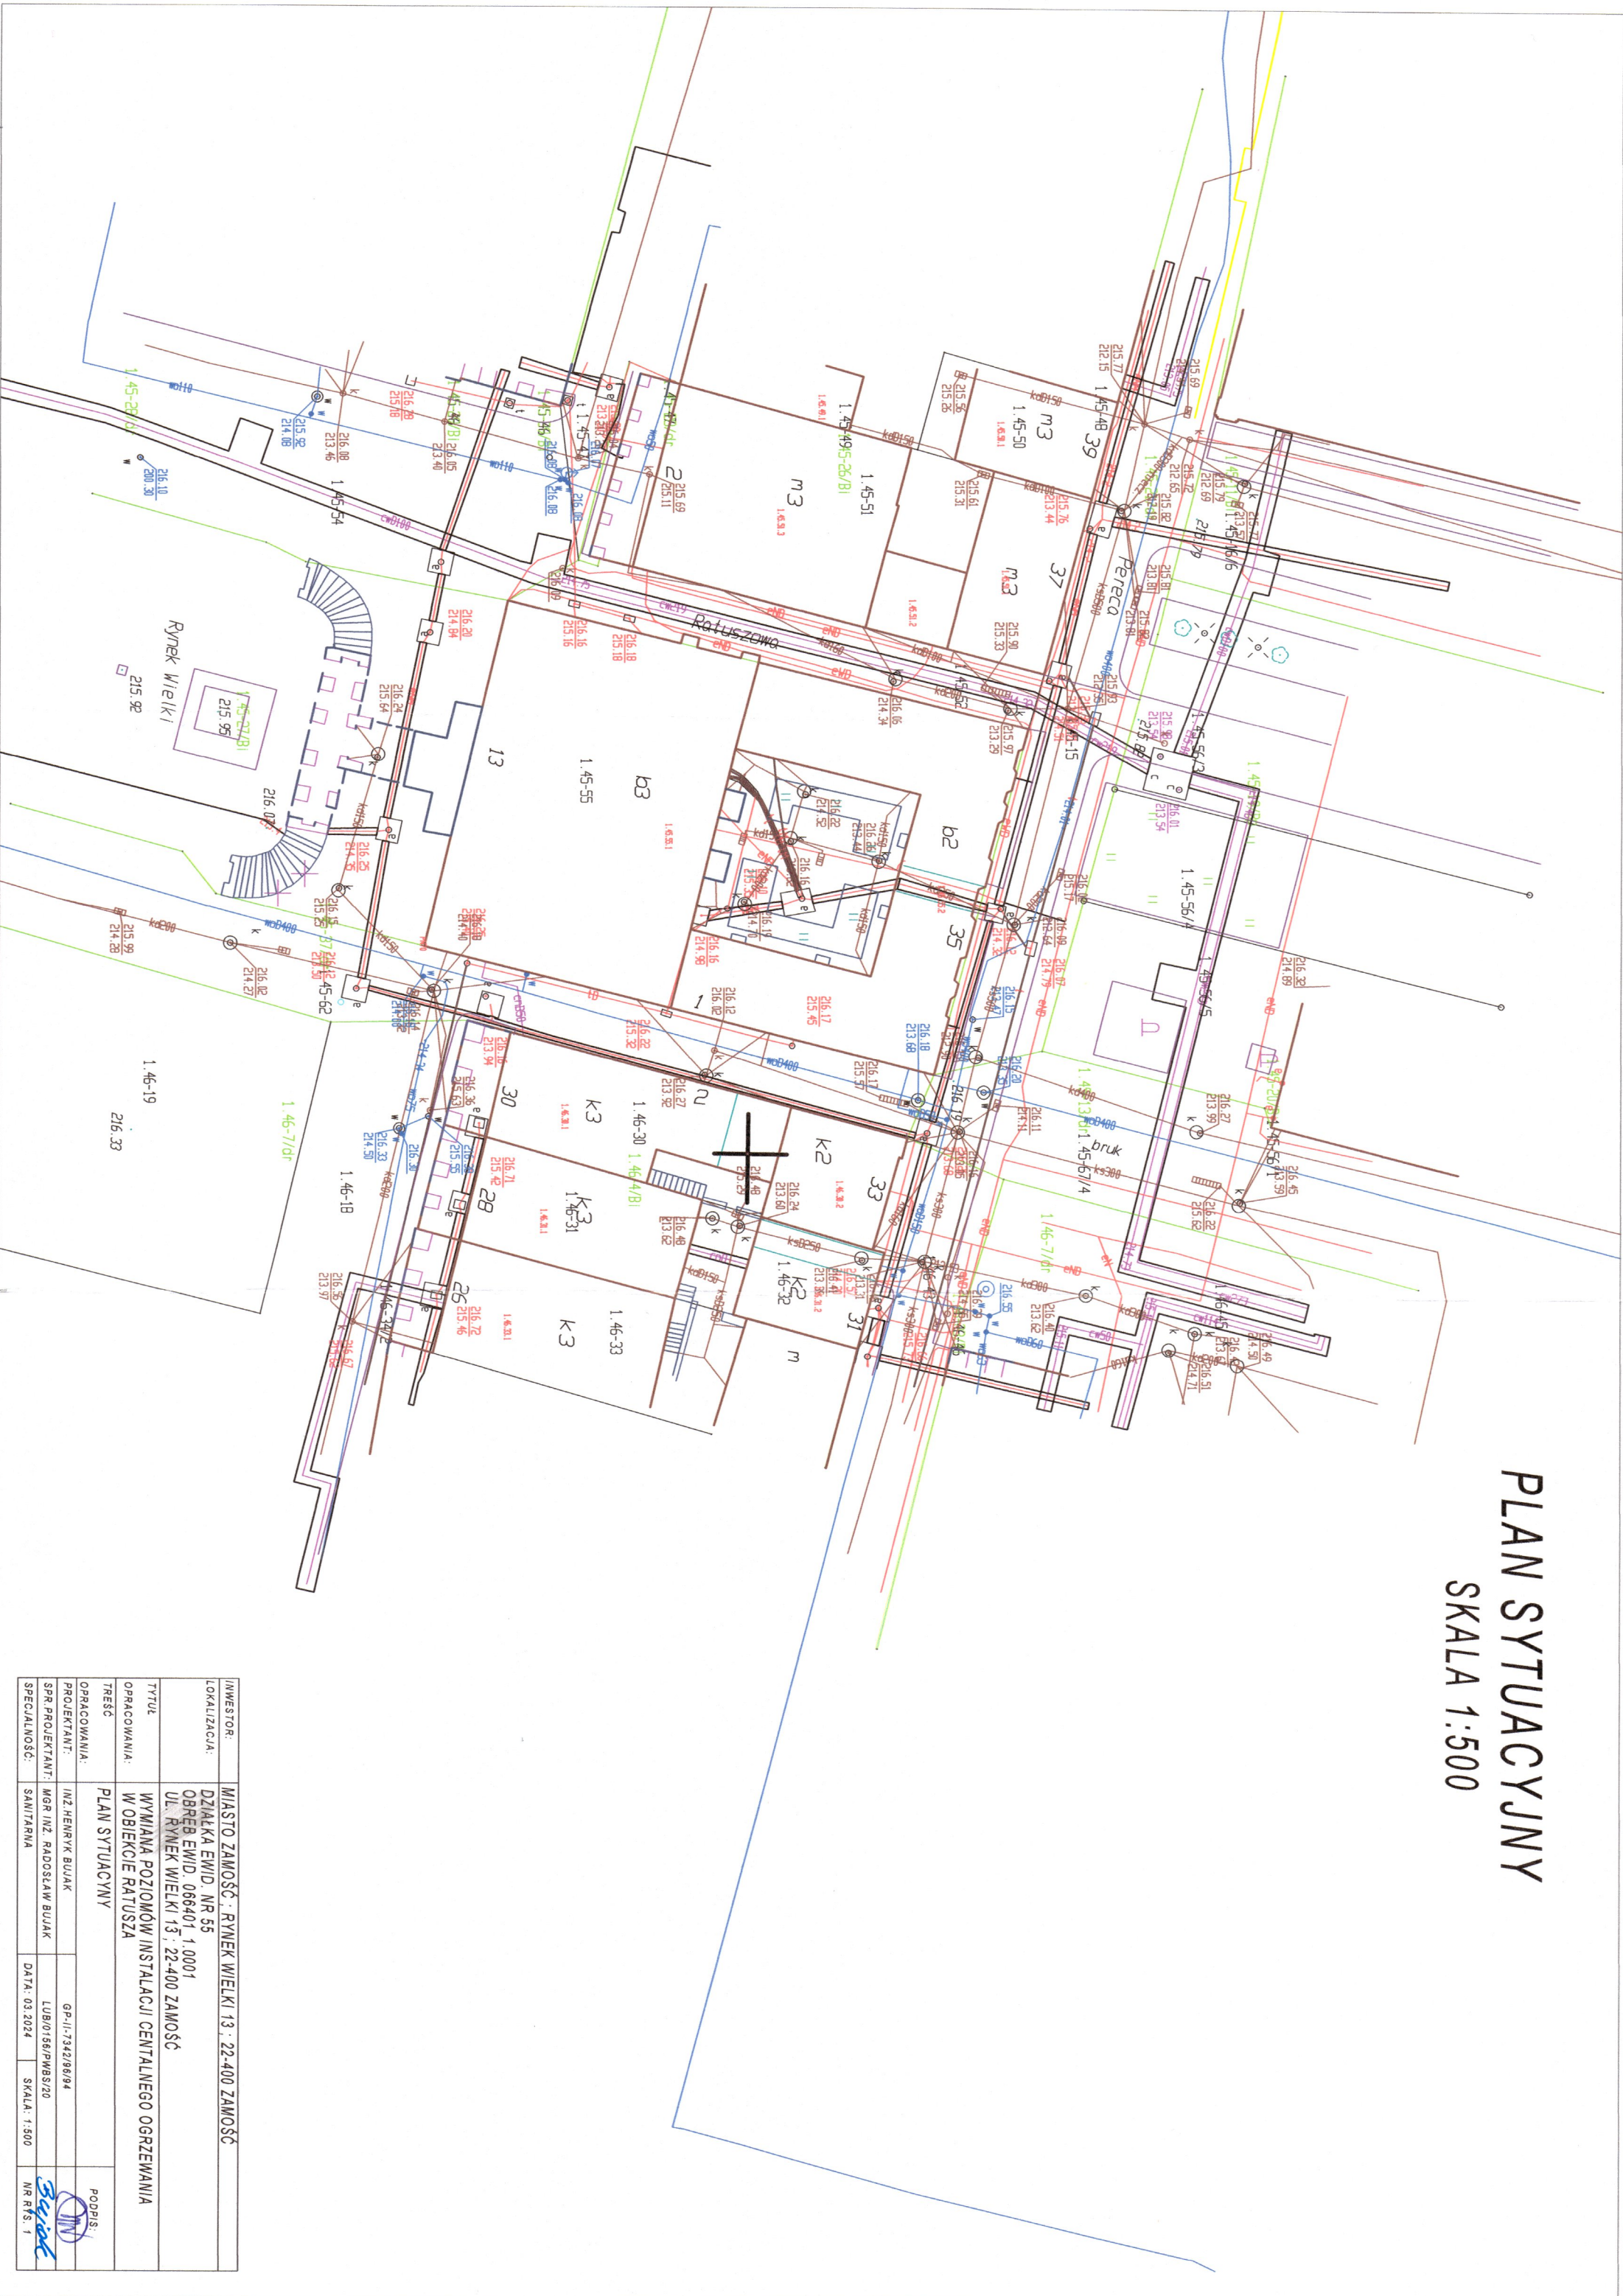

|                  |   |              |   |
|------------------|---|--------------|---|
| INWESTOR:        | MIASTO ZAMOŚĆ : RYNEK WIELKI 13 ; 22-400 ZAMOŚĆ   |              |   |
| LOKALIZACJA:     | DZIAŁKA EWID. NR 55<br>OBREB EWID. 066401 1 0001<br>UL. RYNEK WIELKI 13 ; 22-400 ZAMOŚĆ |              |   |
| TYTUŁ            | WYMIANA POZIOMÓW INSTALACJI CENTRALNEGO OGRZEWANIA                                      |              |   |
| OPRACOWANIA:     | W OBIEKcie RATUSZA  |              |   |
| TREŚĆ            | PLAN SYTUACYJNY   |              |   |
| OPRACOWANIA:     | INŻ. HENRYK BUJAŁ   |              |   |
| PROJEKTANT:      | GP-II-7342/9/94   |              |   |
| SPR. PROJEKTANT: | MGR INŻ. RADOŚLAŃ BUJAŁ   |              |   |
| SPECJALNOŚĆ:     | SANITARNIA  |              |   |
|                  | DATA: 03 2024   | SKALA: 1:500 | PODPIS:<br>INŻ. HENRYK BUJAŁ<br>NR R.S. 1 |