


PLAN SYTUACYJNY  
SKALA 1:500

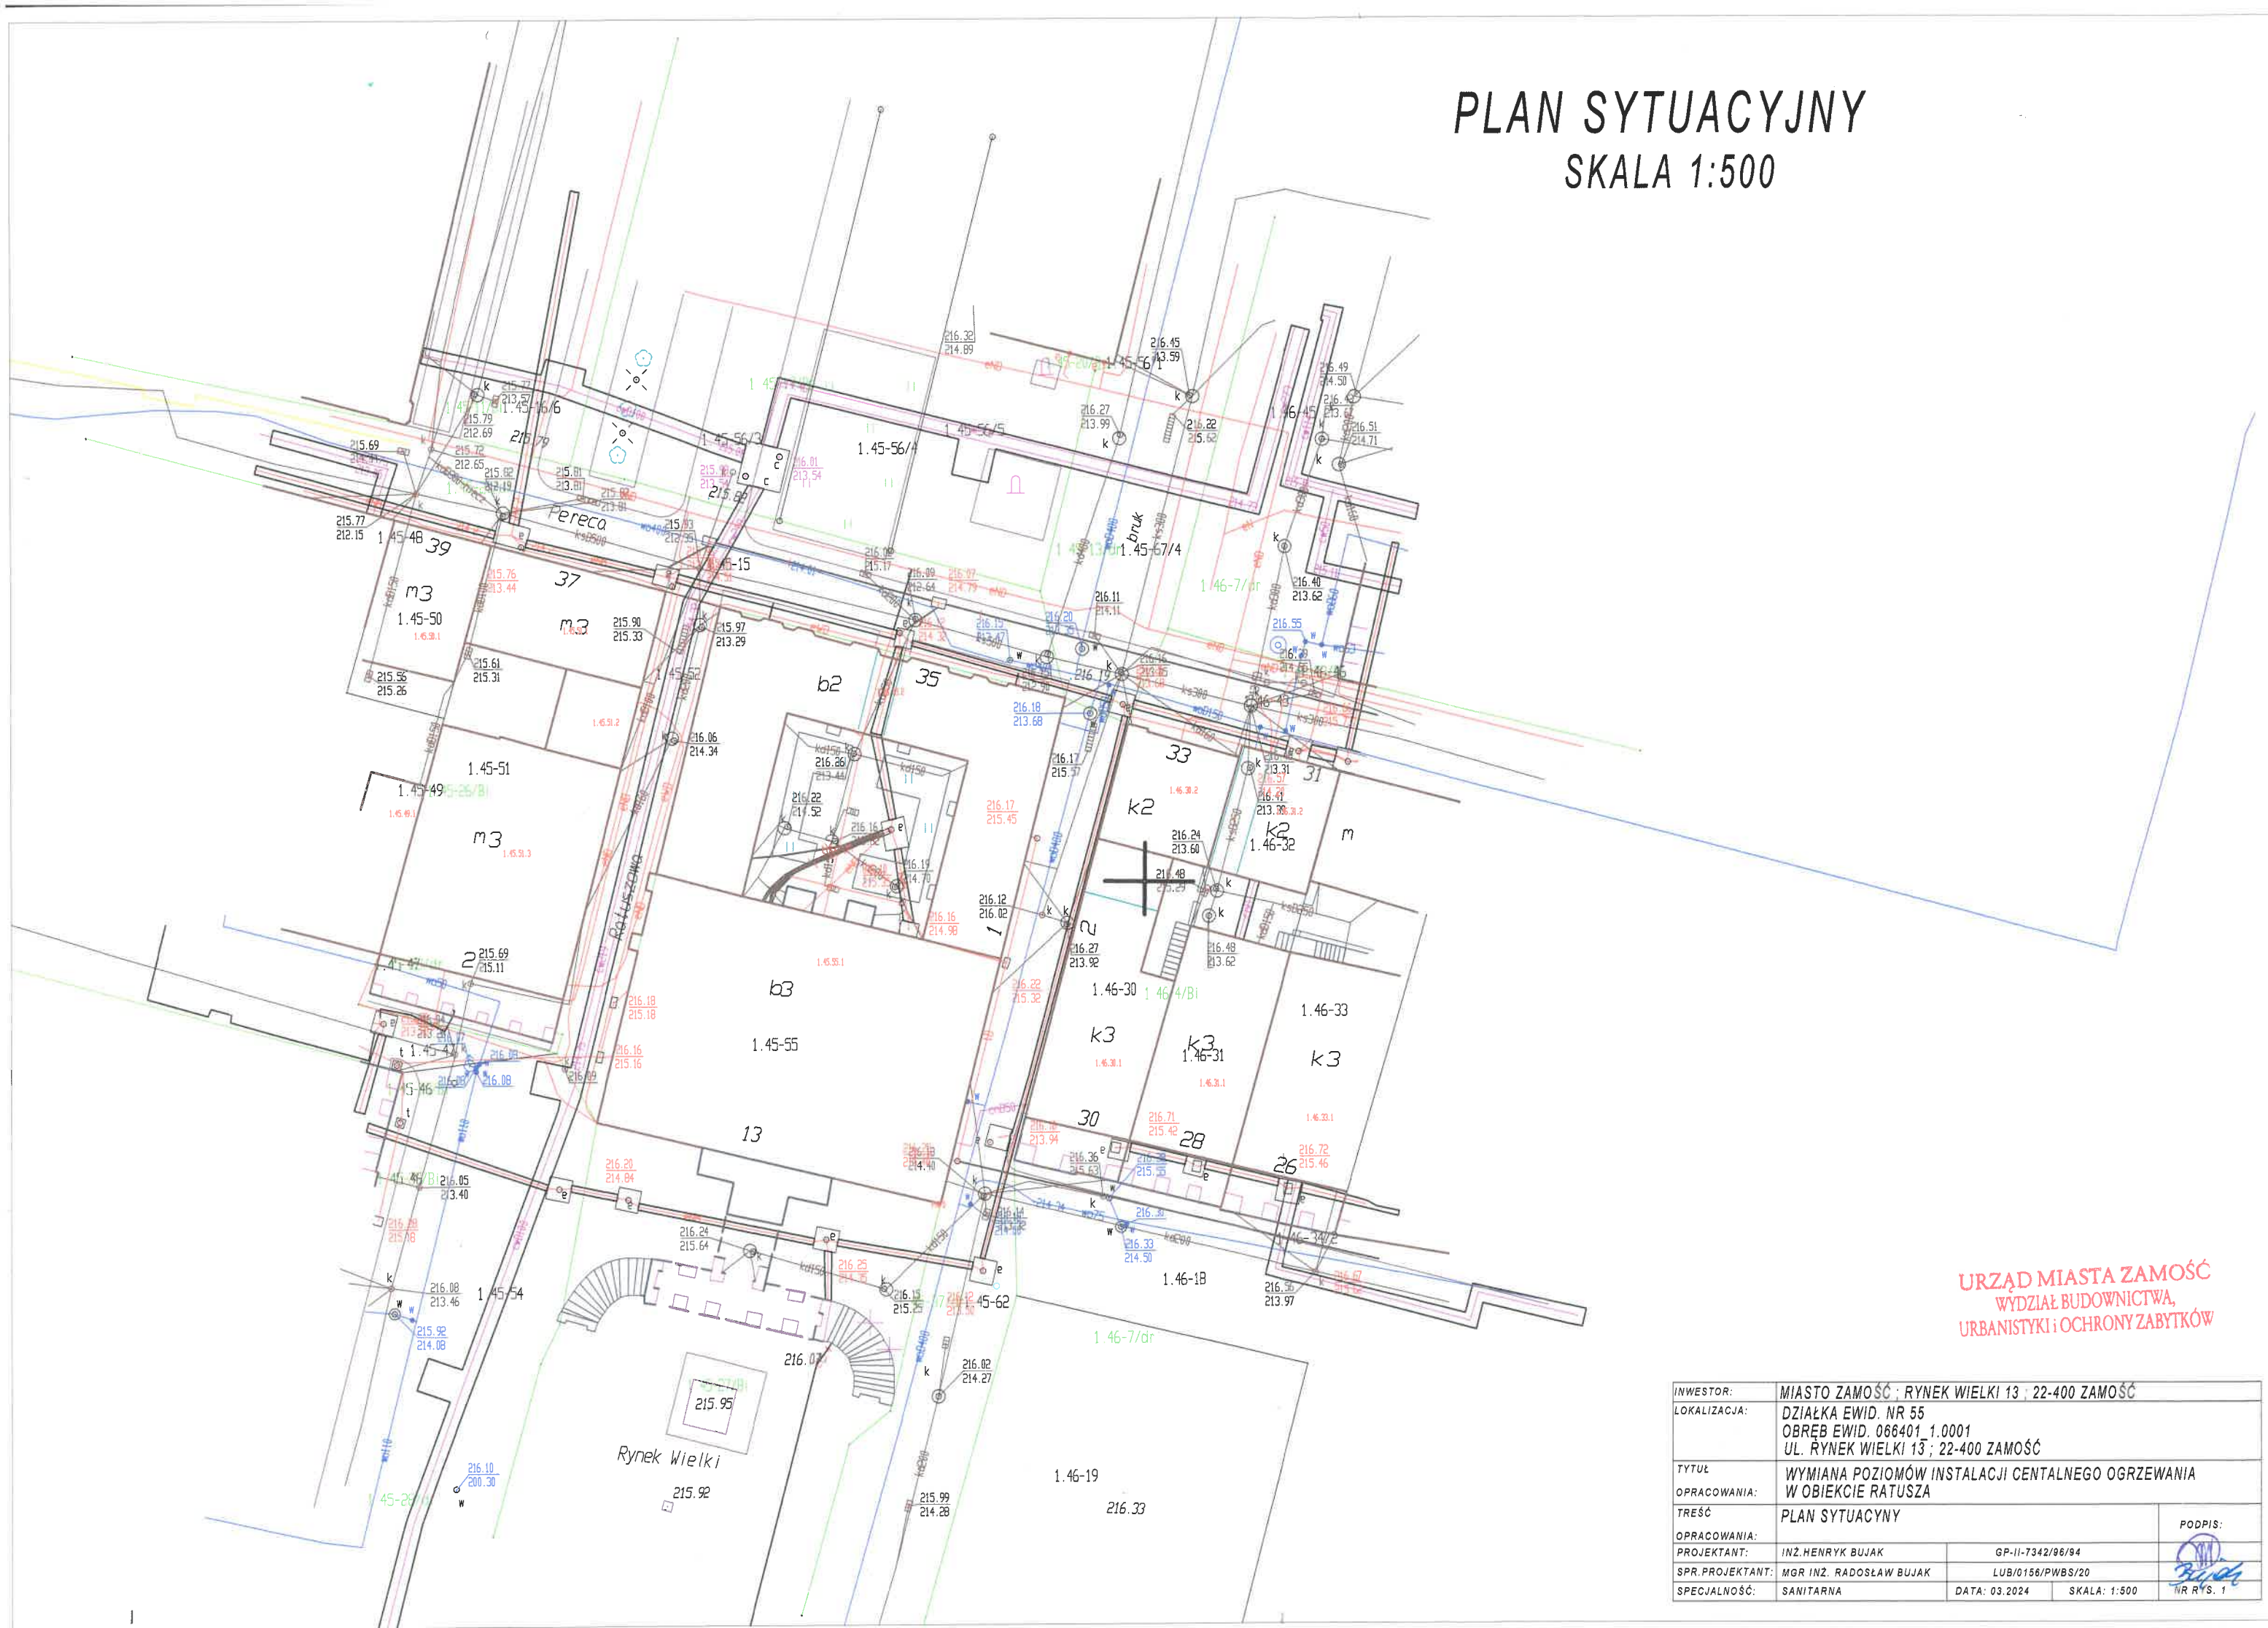

URZĄD MIASTA ZAMOŚĆ  
WYDZIAŁ BUDOWNICTWA,  
URBANISTYKI I OCHRONY ZABYTKÓW

INWESTOR:	MIASTO ZAMOŚĆ ; RYNEK WIELKI 13 ; 22-400 ZAMOŚĆ		
LOKALIZACJA:	DZIAŁKA EWID. NR 55 OBRĘB EWID. 066401.1.0001 UL. RYNEK WIELKI 13 ; 22-400 ZAMOŚĆ		
TYTUŁ	WYMIANA POZIOMÓW INSTALACJI CENTRALNEGO OGRZEWANIA		
OPRACOWANIA:	W OBIEKcie RATUSZA		
TRZĘŚĆ	PLAN SYTUACYJNY		PODPIS:
OPRACOWANIA:			
PROJEKTANT:	INŻ. HENRYK BUJAK	GP-II-7342/96/94	
SPR. PROJEKTANT:	MGR INŻ. RADOŚLAW BUJAK	LUB/0156/PWBS/20	
SPECJALNOŚĆ:	SANITARNA	DATA: 03.2024	
		SKALA: 1:500	NR RYS. 1