


PLAN SYTUACYJNY  
SKALA 1:500

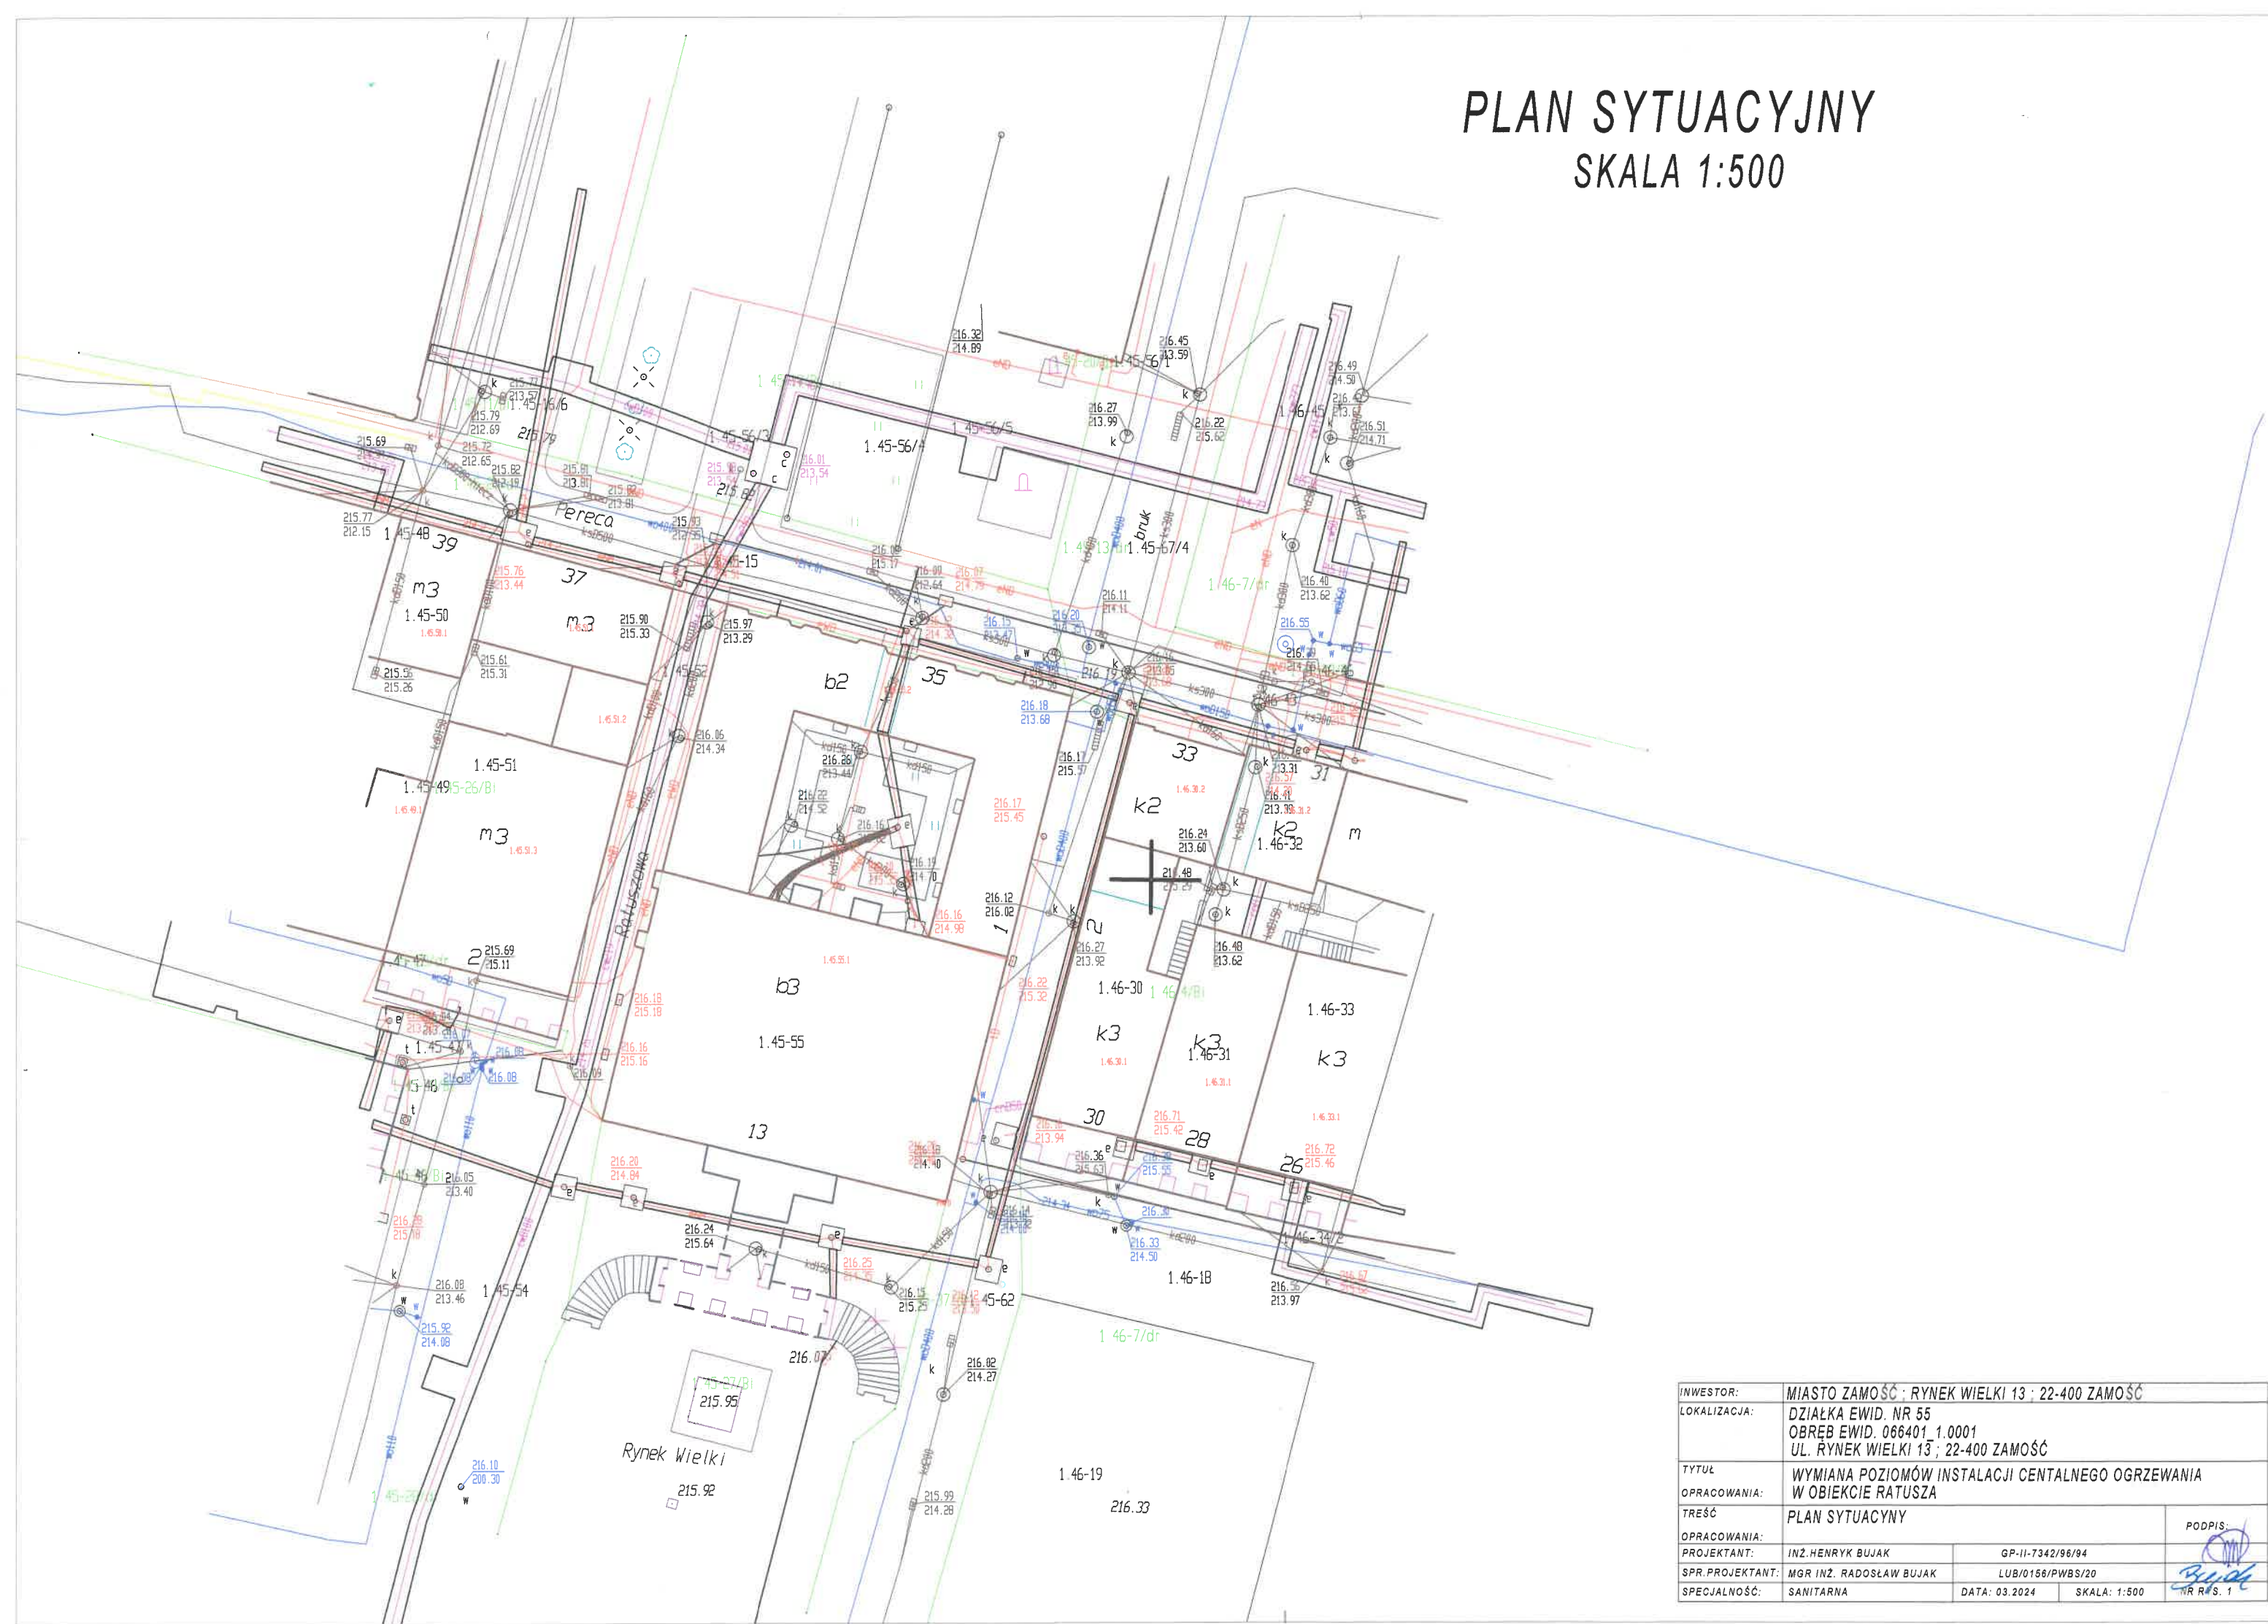

INWESTOR:	MIASTO ZAMOŚĆ : RYNEK WIELKI 13 ; 22-400 ZAMOŚĆ		
LOKALIZACJA:	DZIAŁKA EWID. NR 55 OBREB EWID. 066401.1.0001 UL. RYNEK WIELKI 13 ; 22-400 ZAMOŚĆ		
TYTUŁ	WYMIANA POZIOMÓW INSTALACJI CENTRALNEGO OGRZEWANIA W OBIEKcie RATUŠA		
OPRACOWANIA:			
TRZĘĆ	PLAN SYTUACYNY		PODPIS:
OPRACOWANIA:			
PROJEKTANT:	INŻ. HENRYK BUJAK	GP-II-7342/96/94	
SPR. PROJEKTANT:	MGR INŻ. RADOŚŁAW BUJAK	LUB/0156/PWBS/20	
SPECJALNOŚĆ:	SANITARNIA	DATA: 03.2024	SKALA: 1:500
			NR R.S. 1